


埋立処分地(構造図)

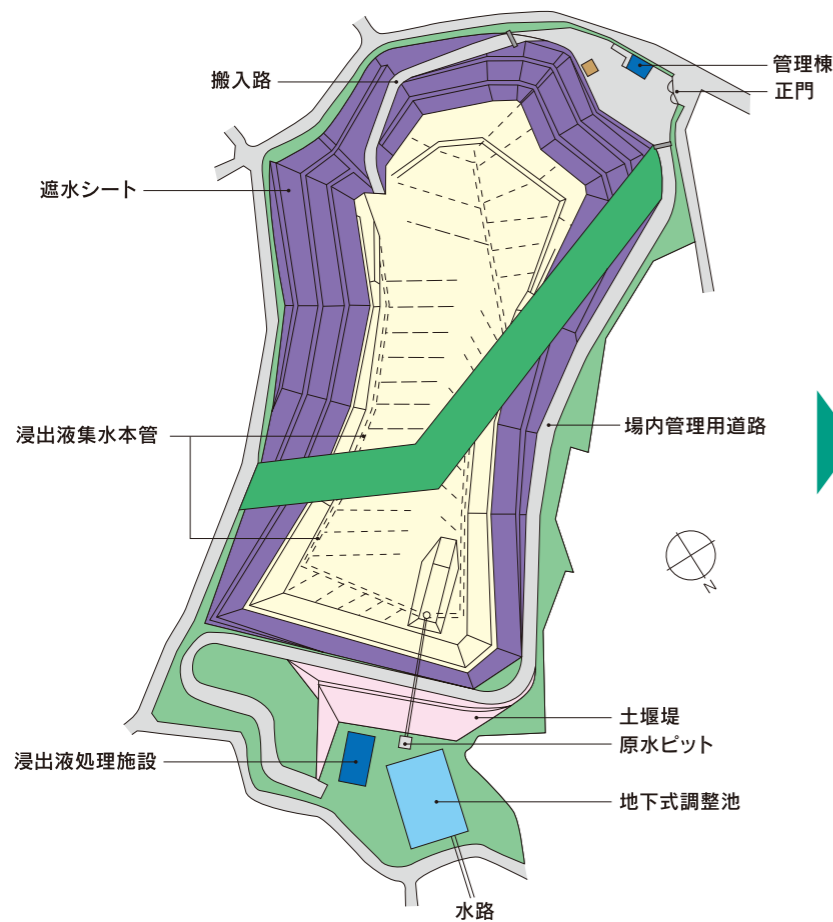

施設全景

北野一般廃棄物最終処分場は平成 17年3月に埋立てを終了し、現在では、『まちごとエコタウン所沢構想』に基づき、埋立 処分地の跡地を利用してメガソーラー所沢を設置しました。

最終処分場概要


- 施設名称 北野一般廃棄物最終処分場
- 所在地 埼玉県所沢市北野南三丁目16番地の24
- 工期 ●新設工事/昭和62年12月～平成元年 3月
●改修工事/令和 4年 6月～令和 5年11月
- 工事費 ●新設工事/1,052,785,000円
●改修工事/ 132,220,000円
- 総面積 33,000m²
- 埋立容量 204,000m³
- 埋立期間 平成元年4月1日～平成17年3月31日まで(埋立終了)

跡地利用

メガソーラー所沢概要

- 愛称 とことこソーラー北野
- 設置面積 約17,300m²
- 発電出力 1,053kW(1.053MW)
太陽電池パネル 245kW×4,298枚
パワーコンディショナ 500kW×2基
- 売電期間 平成26年3月～令和16年2月

浸出液処理施設(処理フロー)

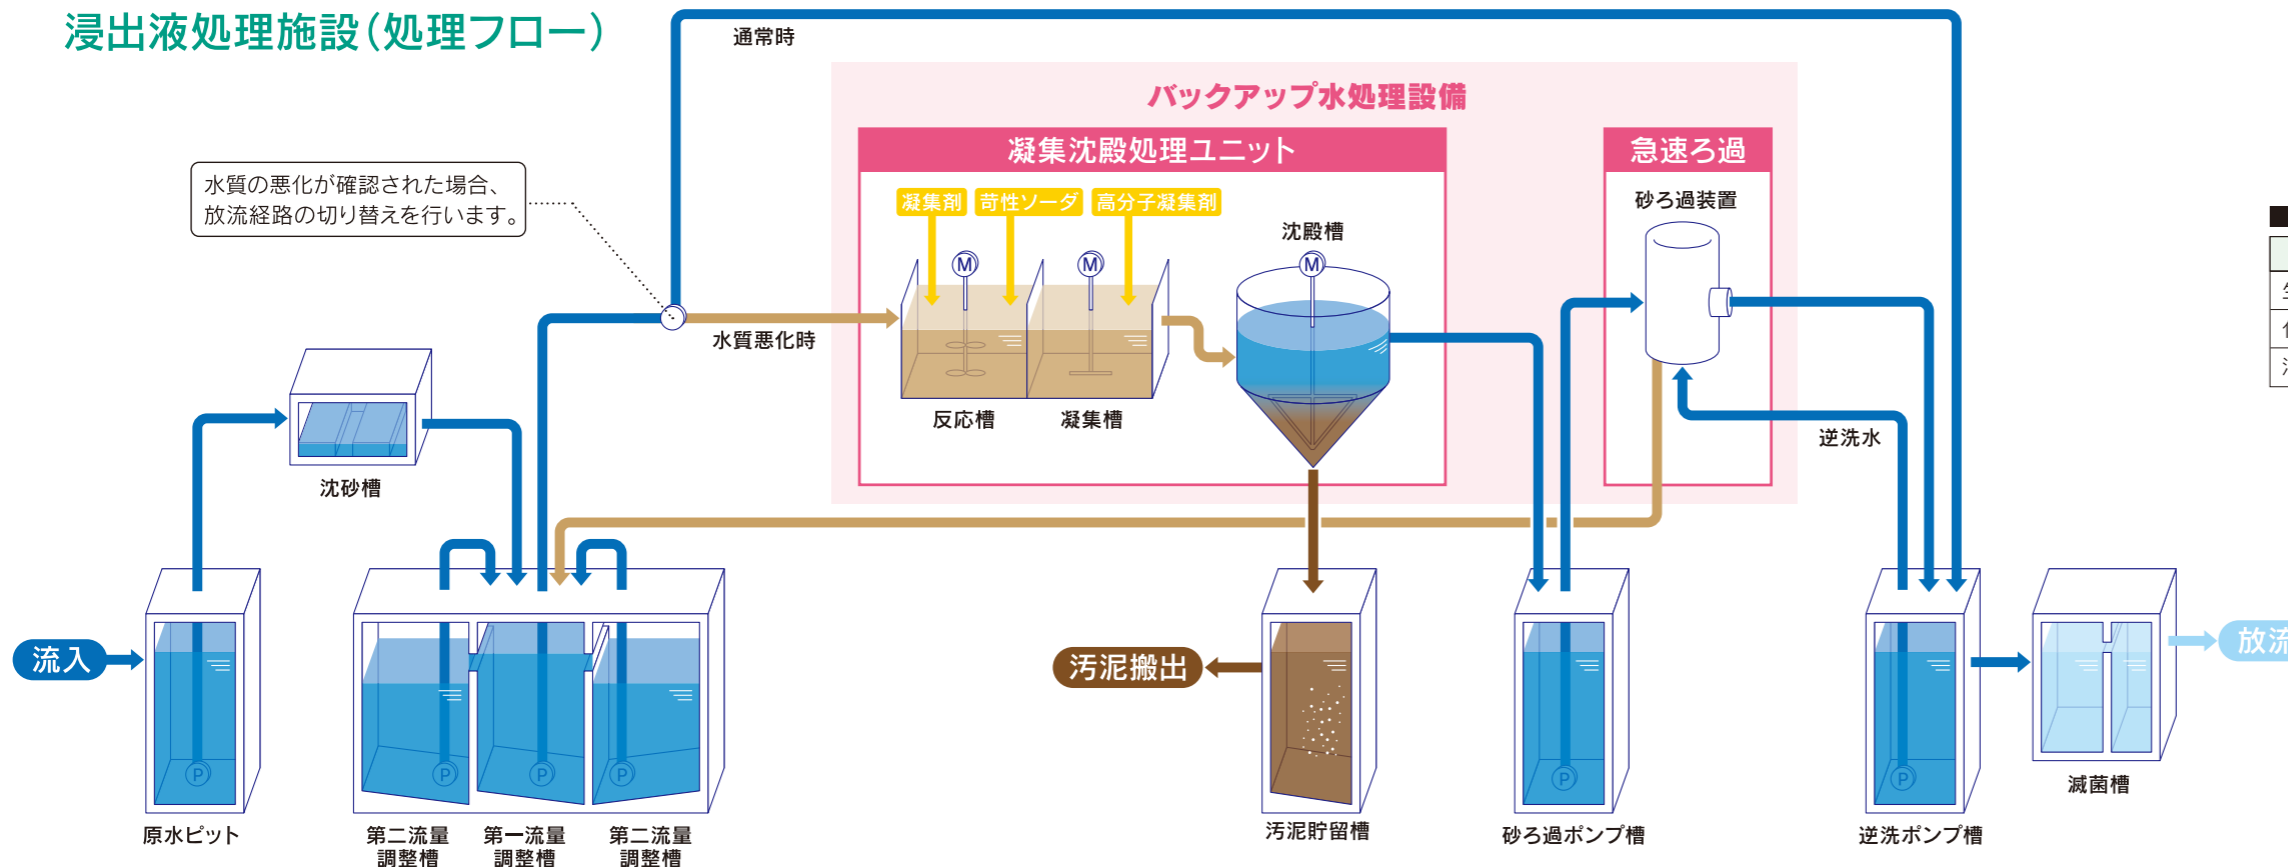

水質及び排水基準値

項目(単位)	流入値	放流値	法令規制値
生物学的酸素要求量(BOD) (mg/l)	2	2	60以下
化学的酸素要求量(COD) (mg/l)	3	3	90以下
浮遊物質(SS) (mg/l)	1	1	60以下

浸出液処理施設概要

