


第1次市街化調整区域下水道整備計画区域名

番号	整備区域名(地区)	番号	整備区域名(地区)
1	林一丁目	20-1	大字中富1
2	林二丁目	20-2	大字中富2
3	三ヶ島三丁目	20-3	大字中富3
4	三ヶ島四丁目	21	中富南一丁目
5	三ヶ島五丁目	22	北原町
6	和ヶ原三丁目	23	大字下新井1
7	西狭山ヶ丘二丁目	24	大字日比田1
8	若狭二丁目	25	大字牛沼
9	若狭三丁目	26	大字松郷2
10	東狭山ヶ丘四丁目	27	大字坂之下1
11	東狭山ヶ丘六丁目	28	大字城1
12	北中一丁目	29	大字本郷
13	北中三丁目	30	大字久米
14	岩岡町	31	大字荒幡
15	大字北岩岡1	32	大字山口
16	所沢新町	33	大字上山口
17	大字神米金	34	大字北野1
18	大字中新井	35	大字北野2
19	大字下富1	36	小手指町二丁目

第1次市街化調整区域下水道整備計画図(参考)

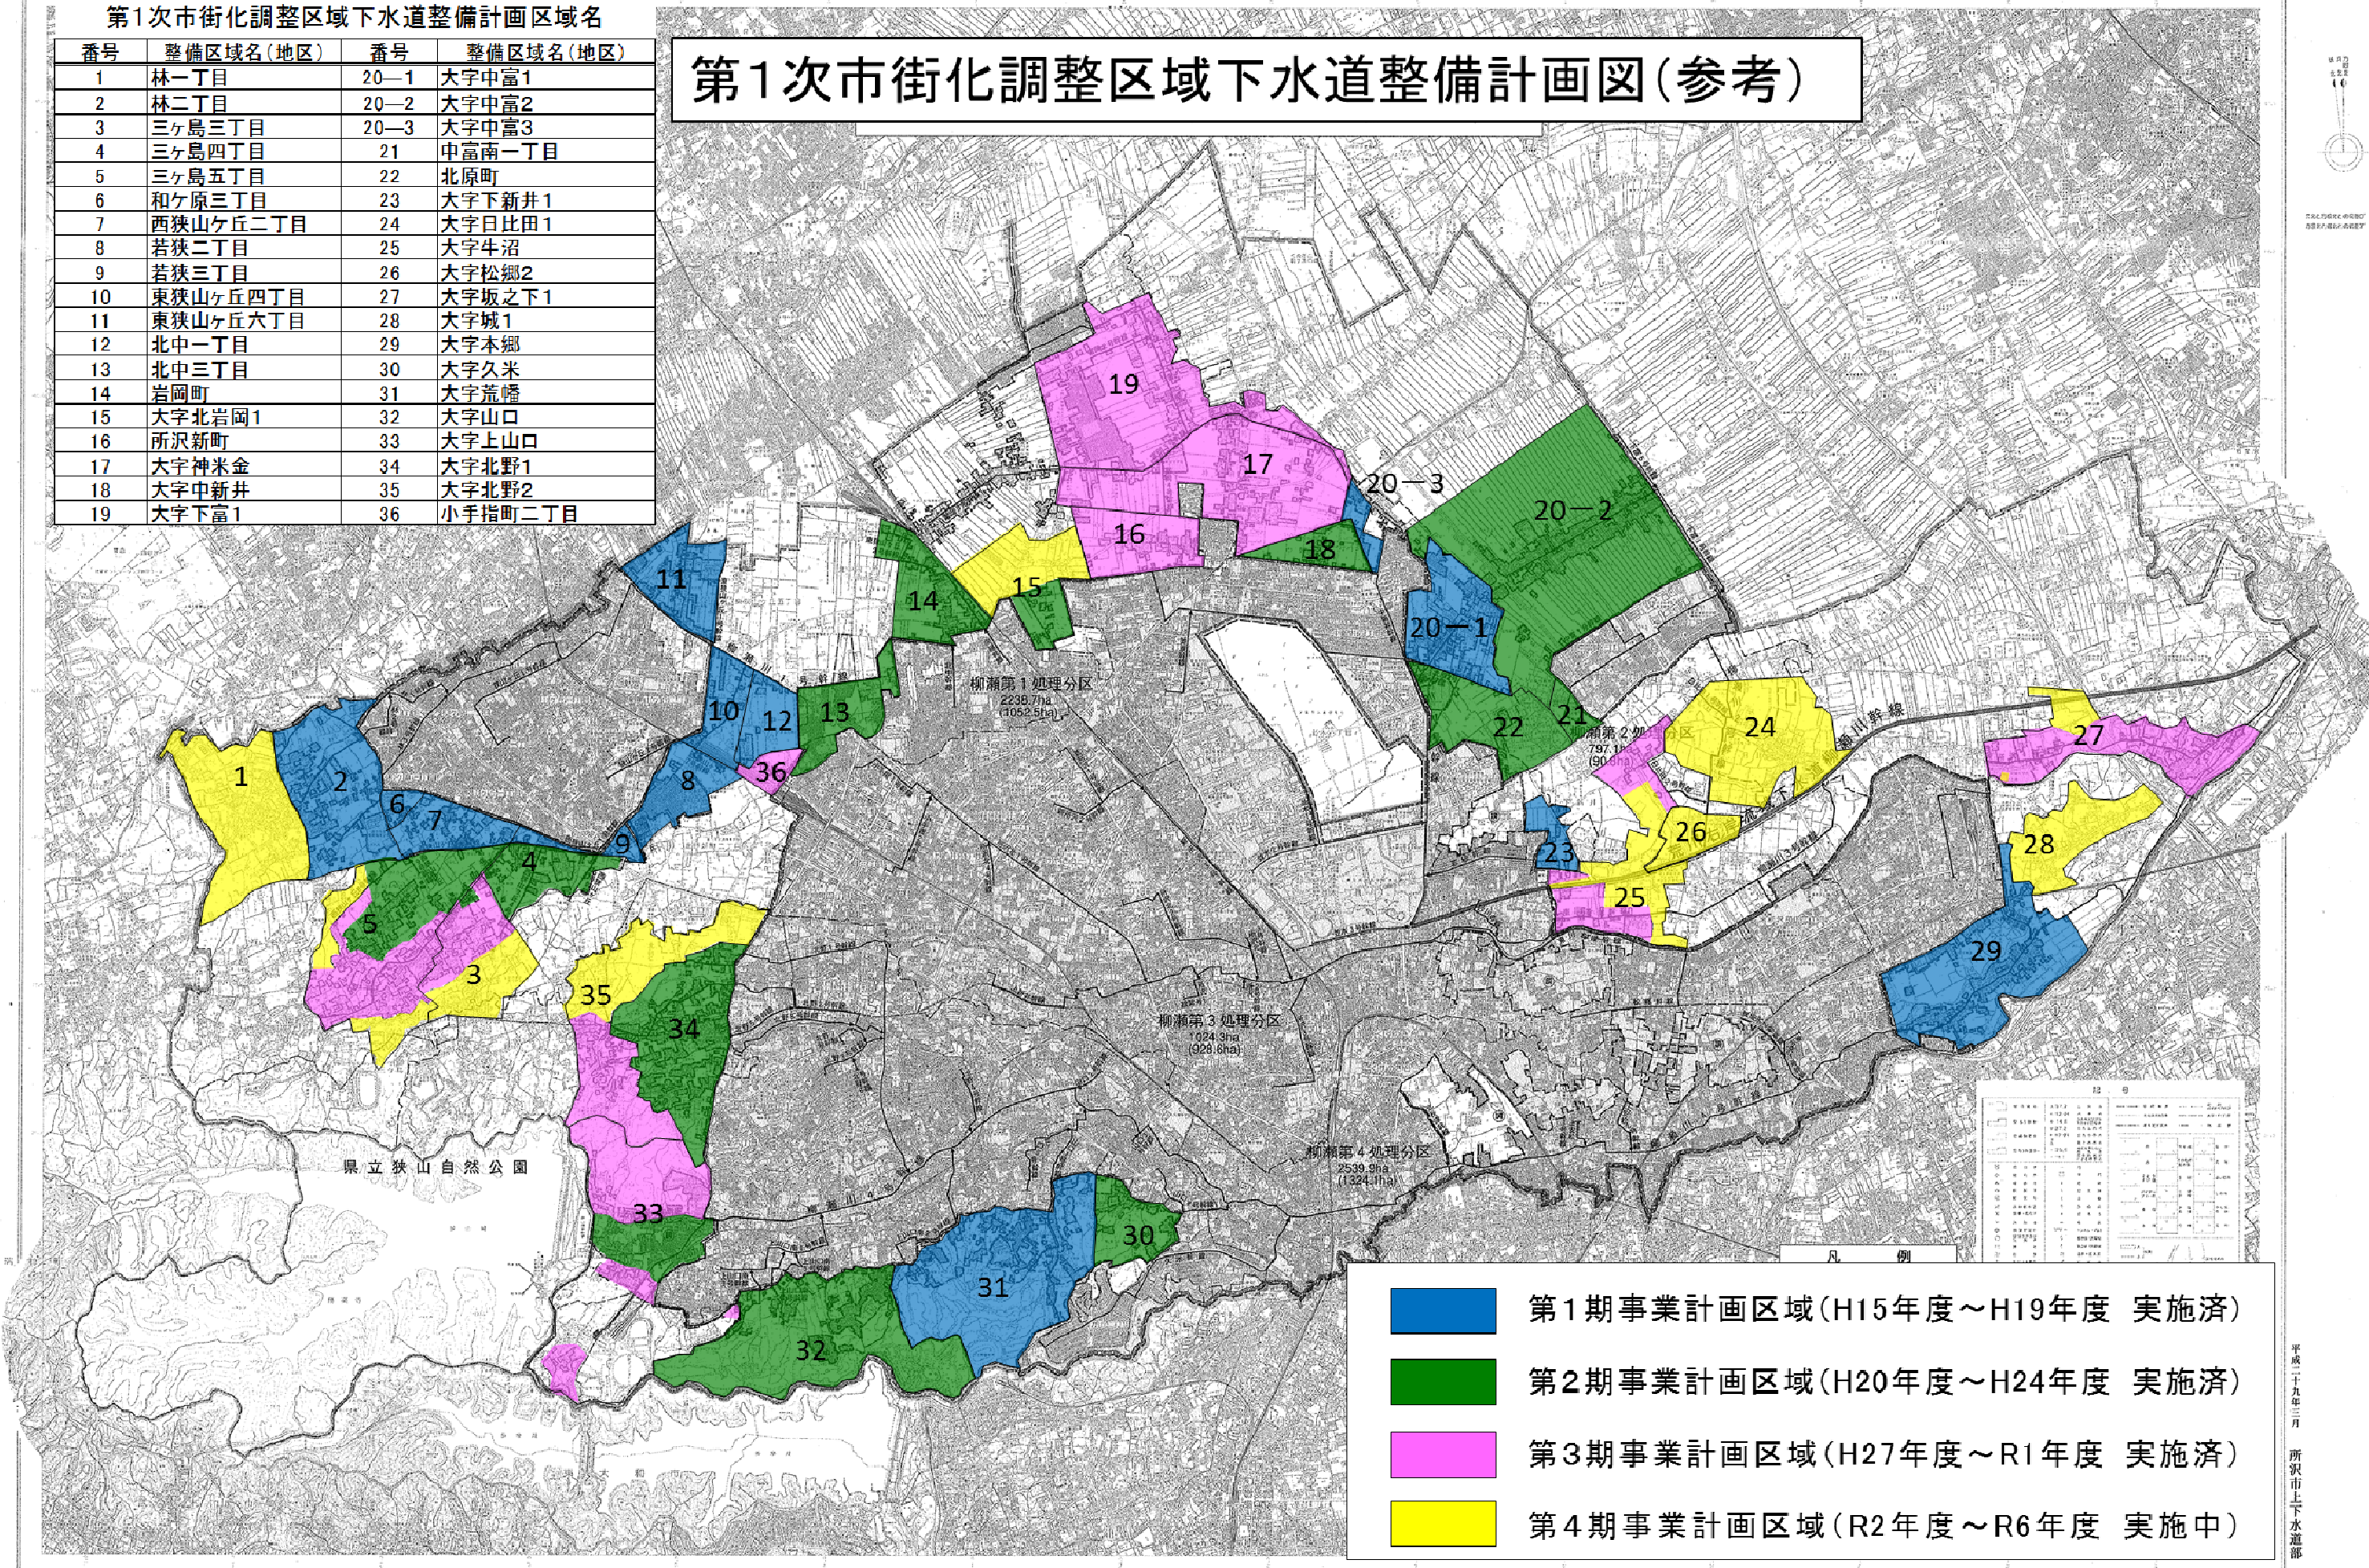

- 第1期事業計画区域(H15年度～H19年度 実施済)
- 第2期事業計画区域(H20年度～H24年度 実施済)
- 第3期事業計画区域(H27年度～R1年度 実施済)
- 第4期事業計画区域(R2年度～R6年度 実施中)

※対象区域は、原則として上記の色の塗られた地区内の住宅等建物が建っている所を対象としています。
ただし、一部除外もあります。