
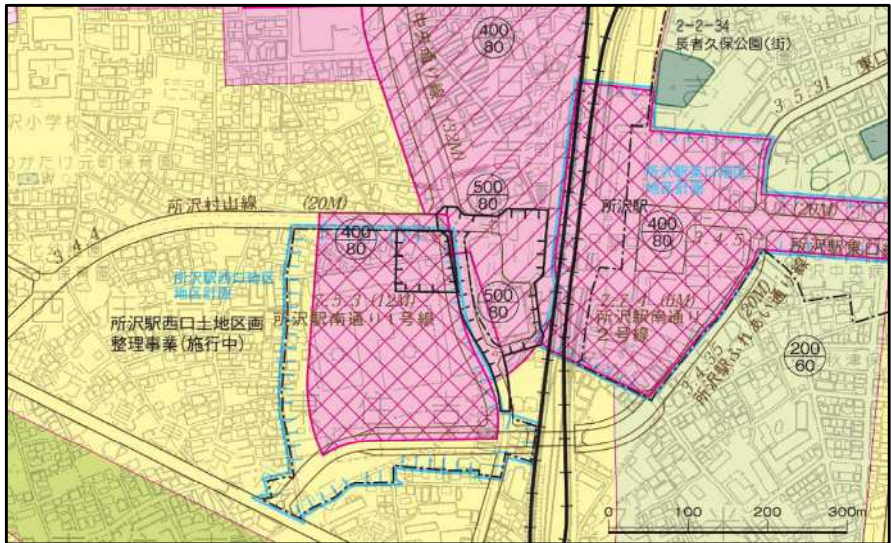




所沢駅西口地区
位置図

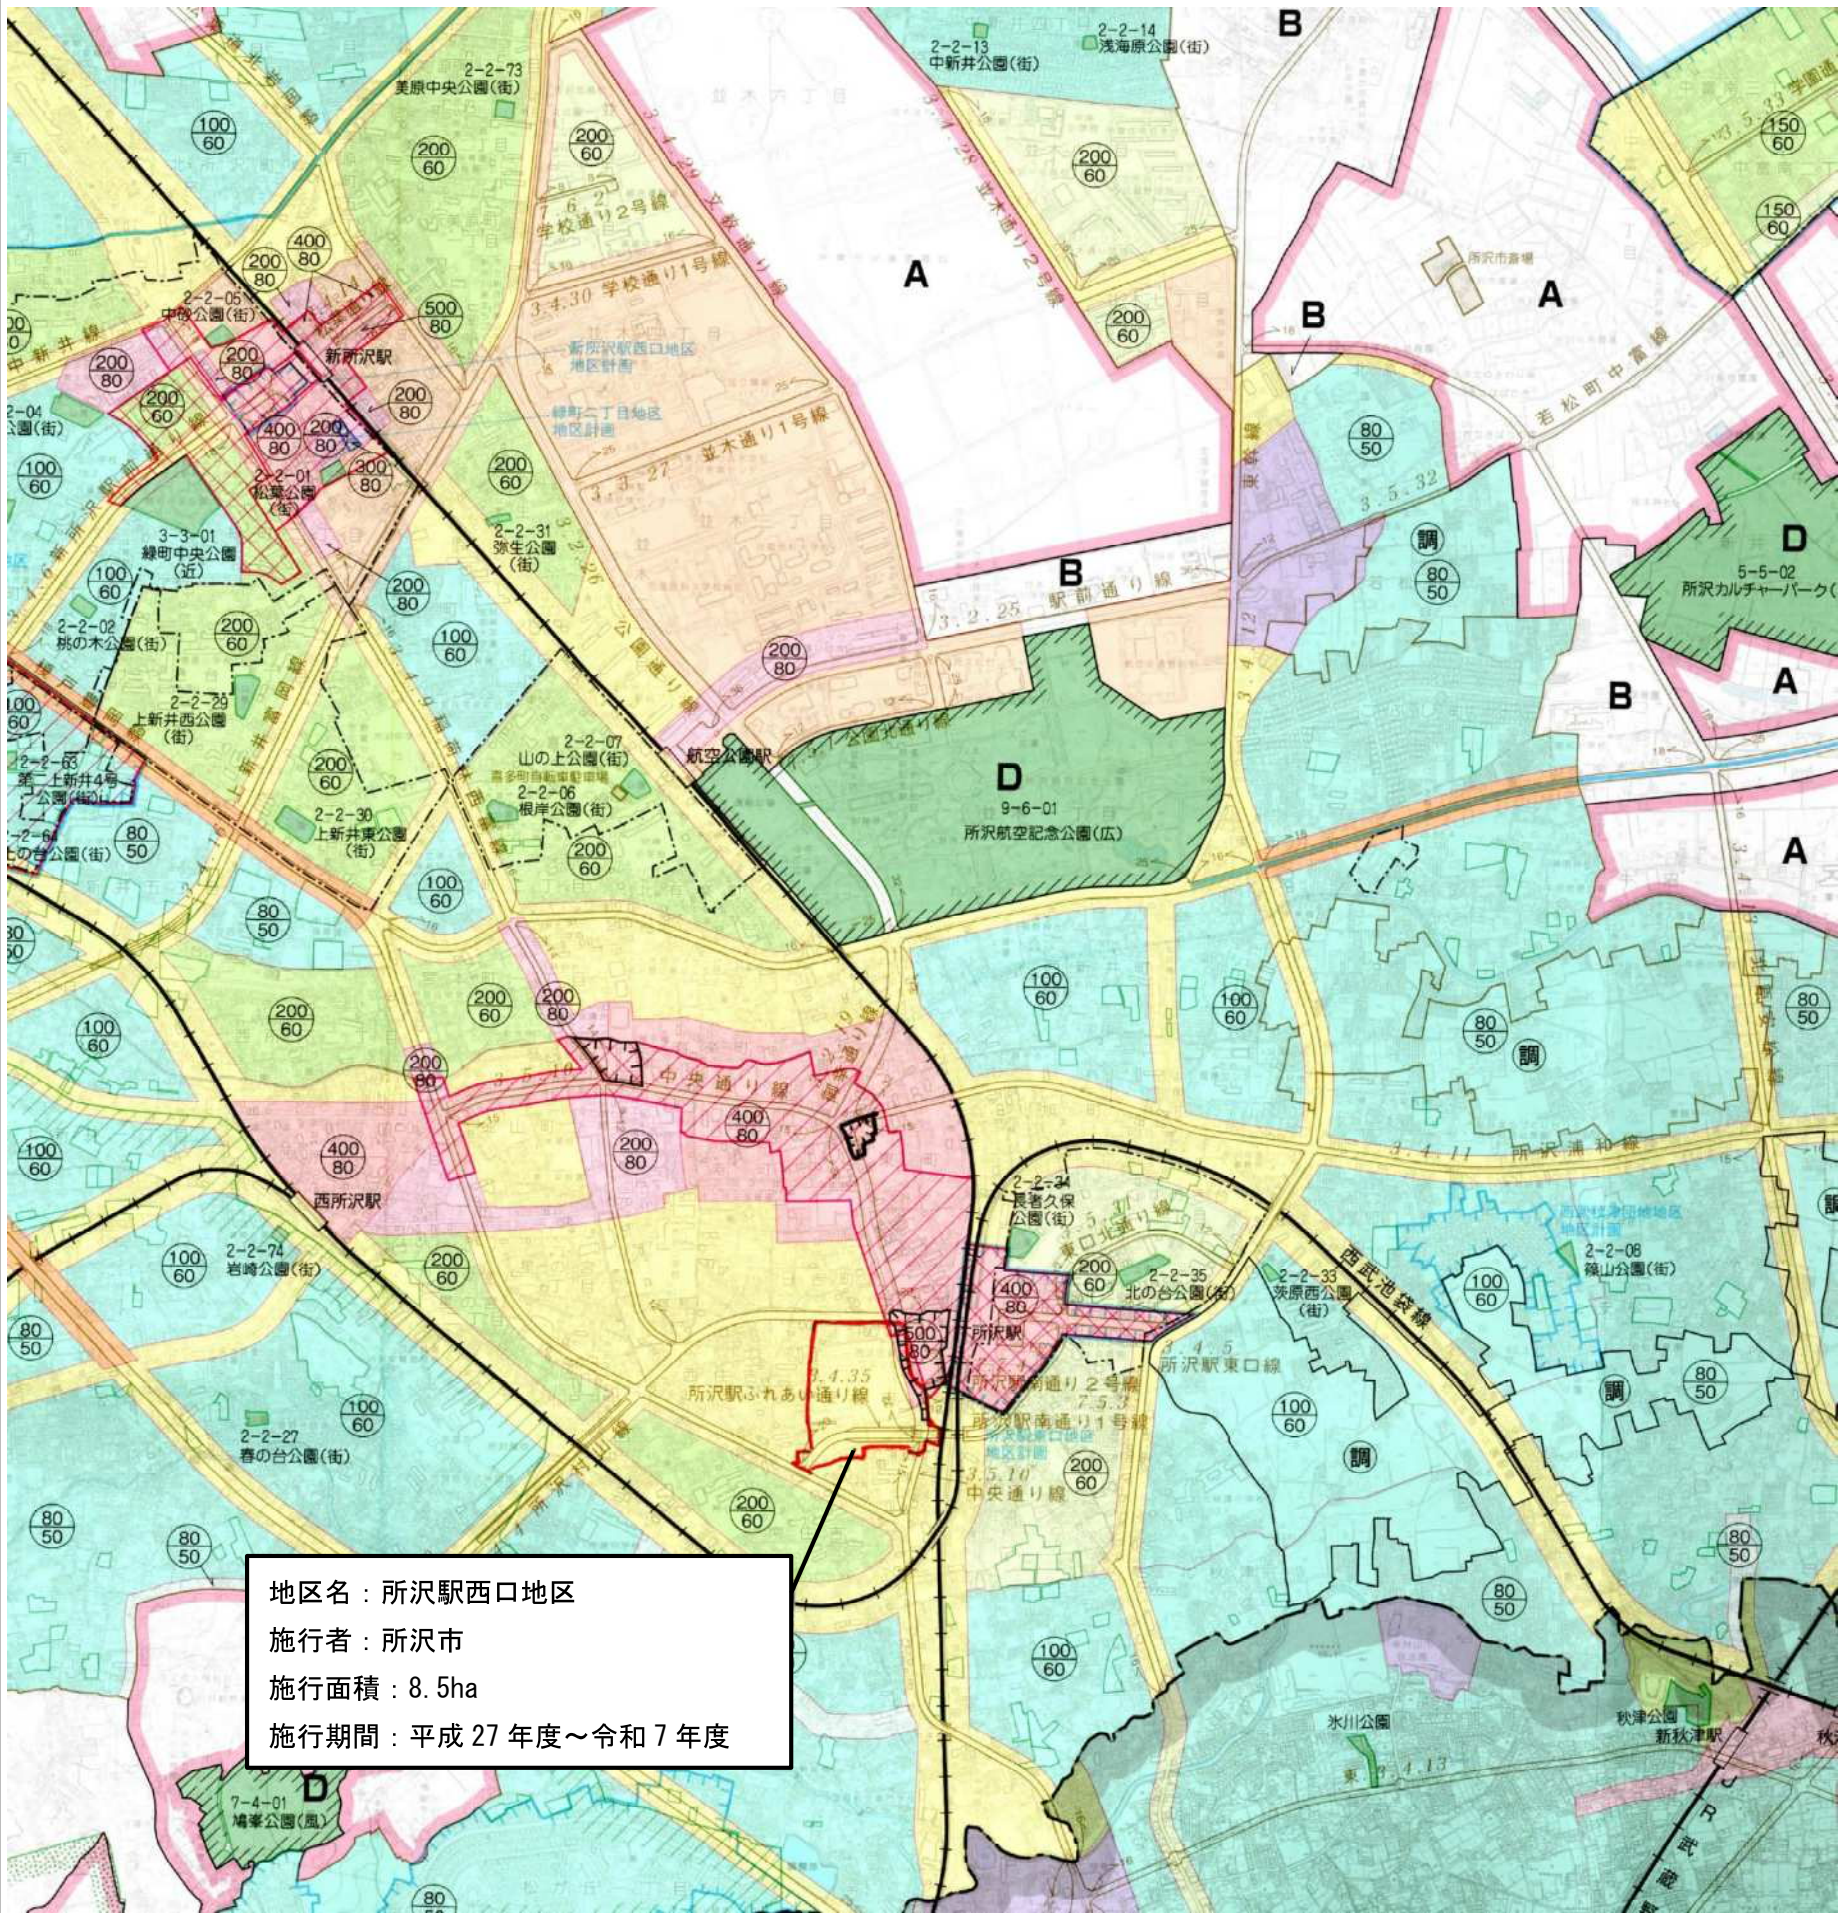

令和元年度末 都市計画状況


- 所沢駅西口土地区画整理事業：平成26年7月10日
- 所沢駅西口北街区第一種市街地再開発事業：平成27年9月30日
- 用途地域：令和元年7月10日
- 防火準防火：令和元年7月10日
- 地区計画：令和4年9月1日

所沢都市計画事業所沢駅西口土地区画整理事業
施行地区区域図

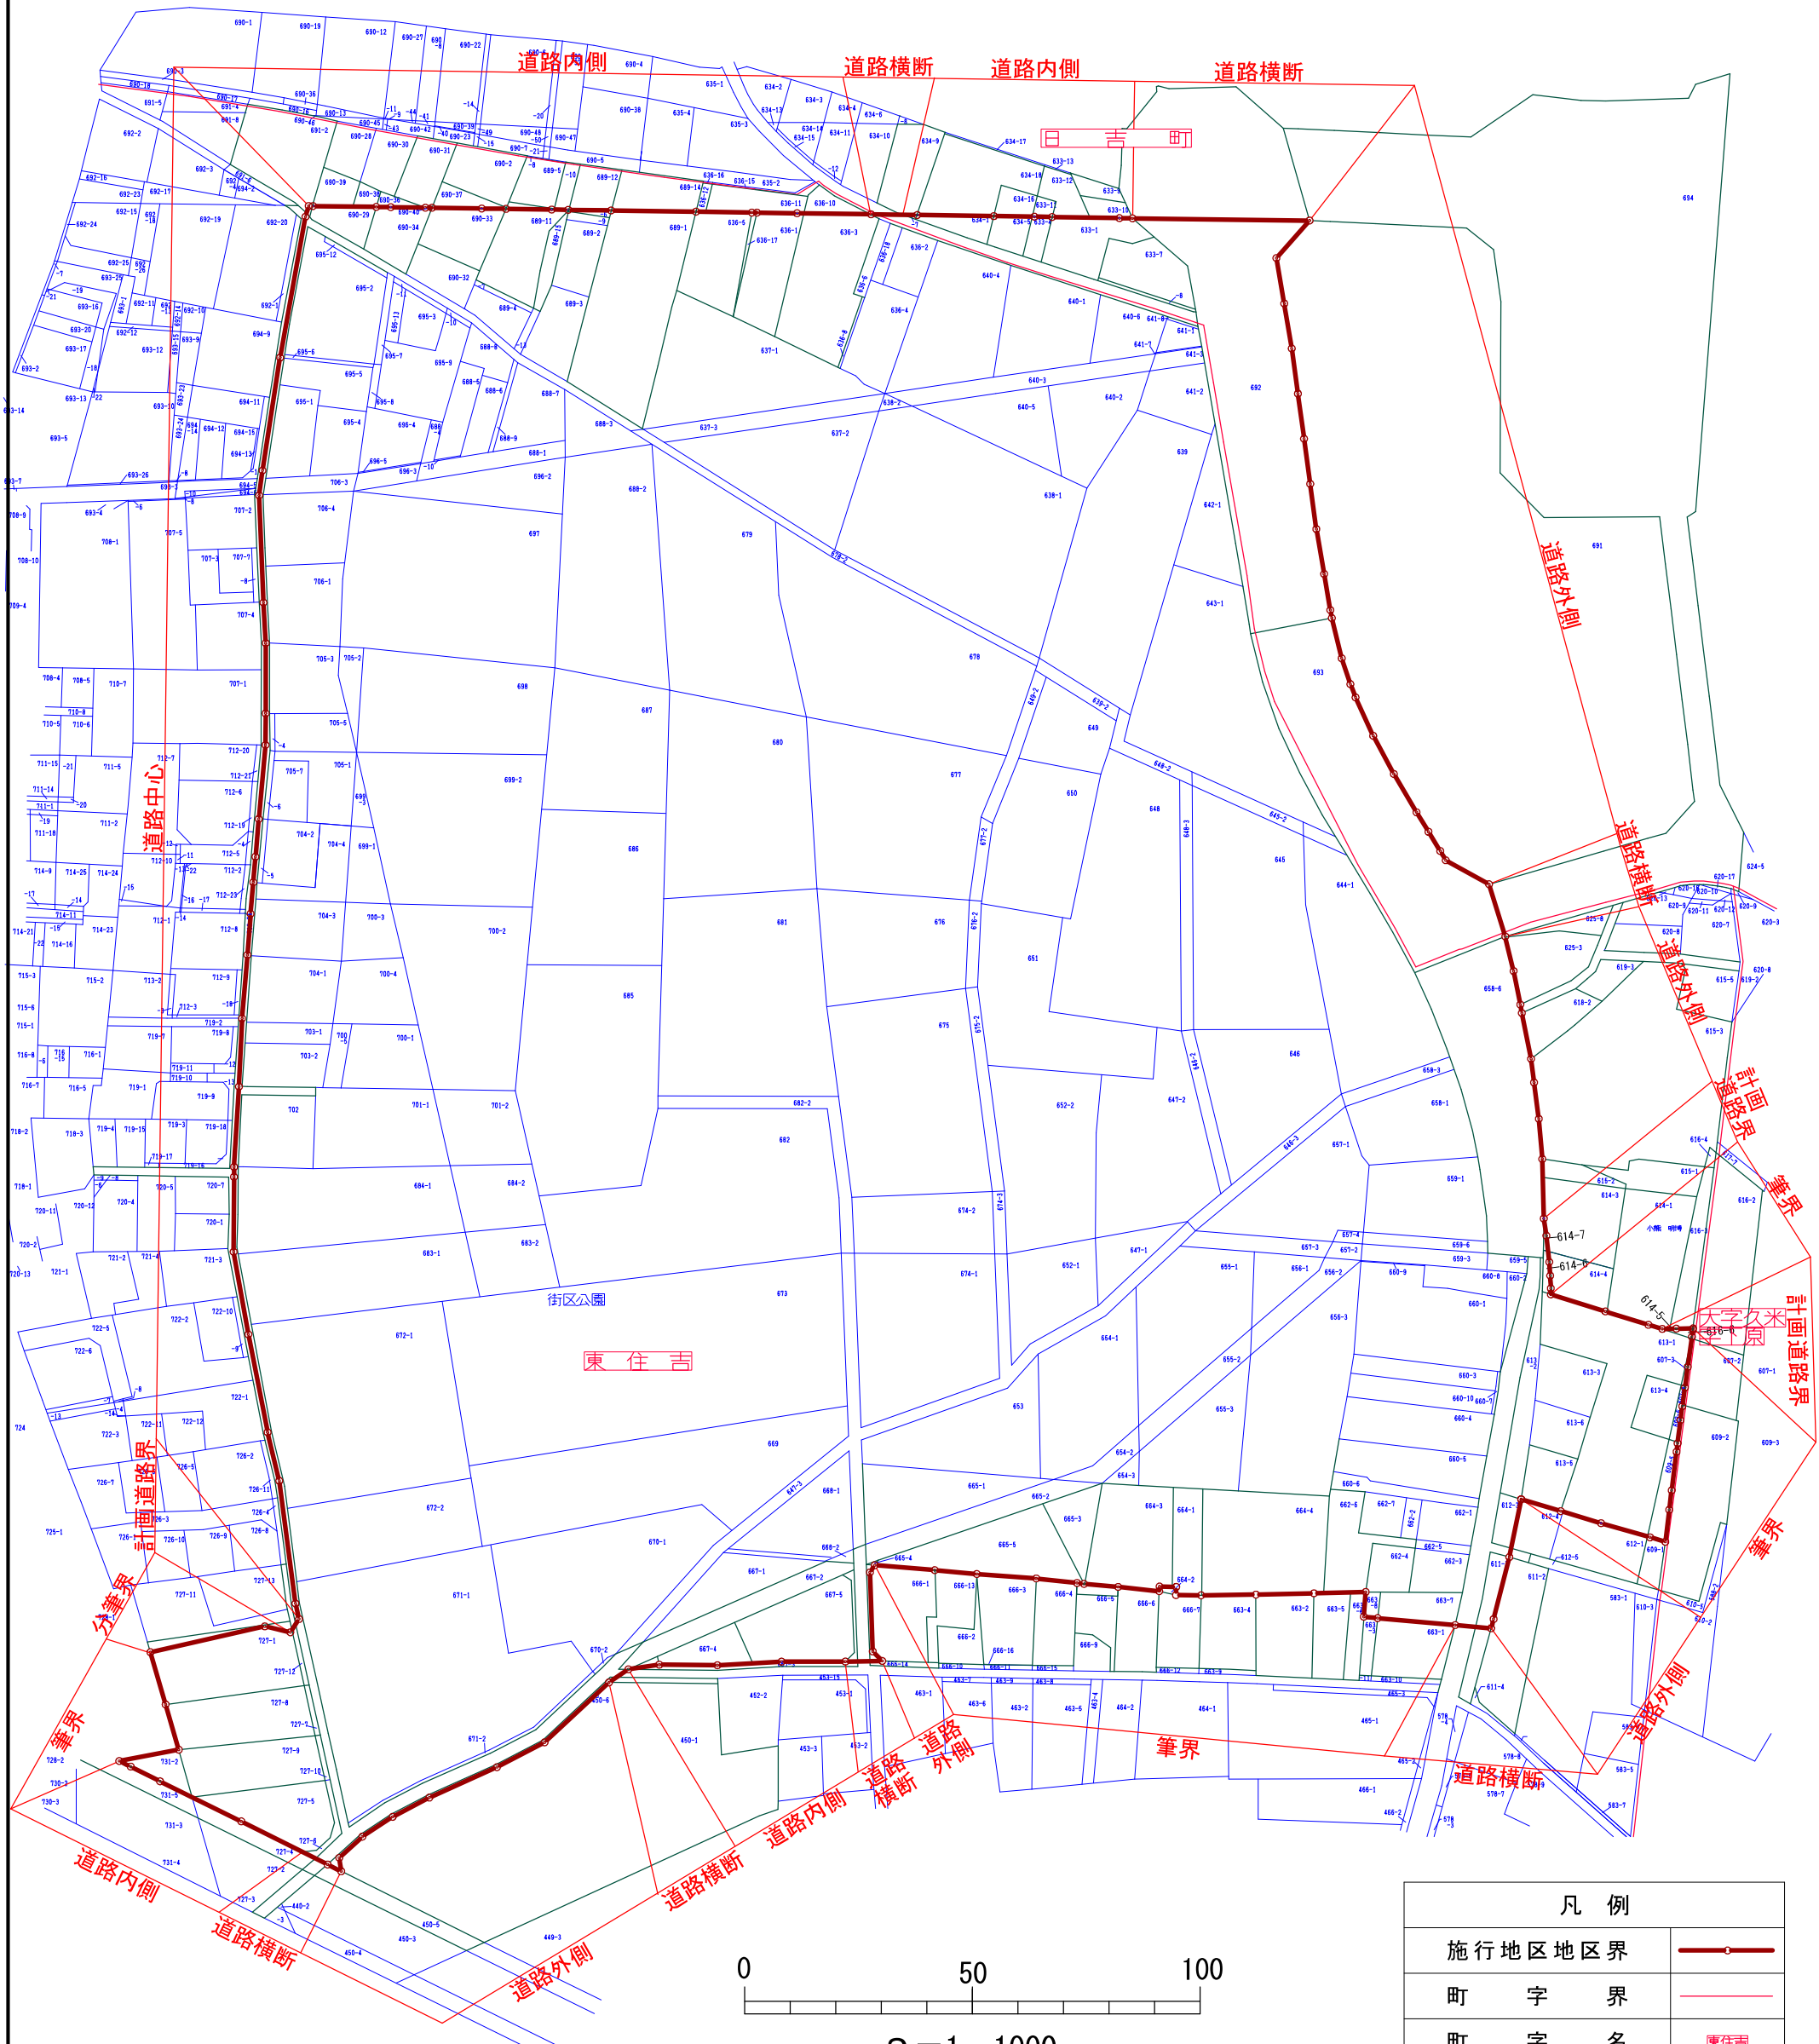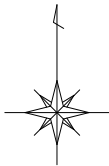


凡 例	
施行地区地区界	
町 字 界	
町 字 名	東住吉
施行地区界に接する区域内外の土地	

所沢駅西口地区 設計図

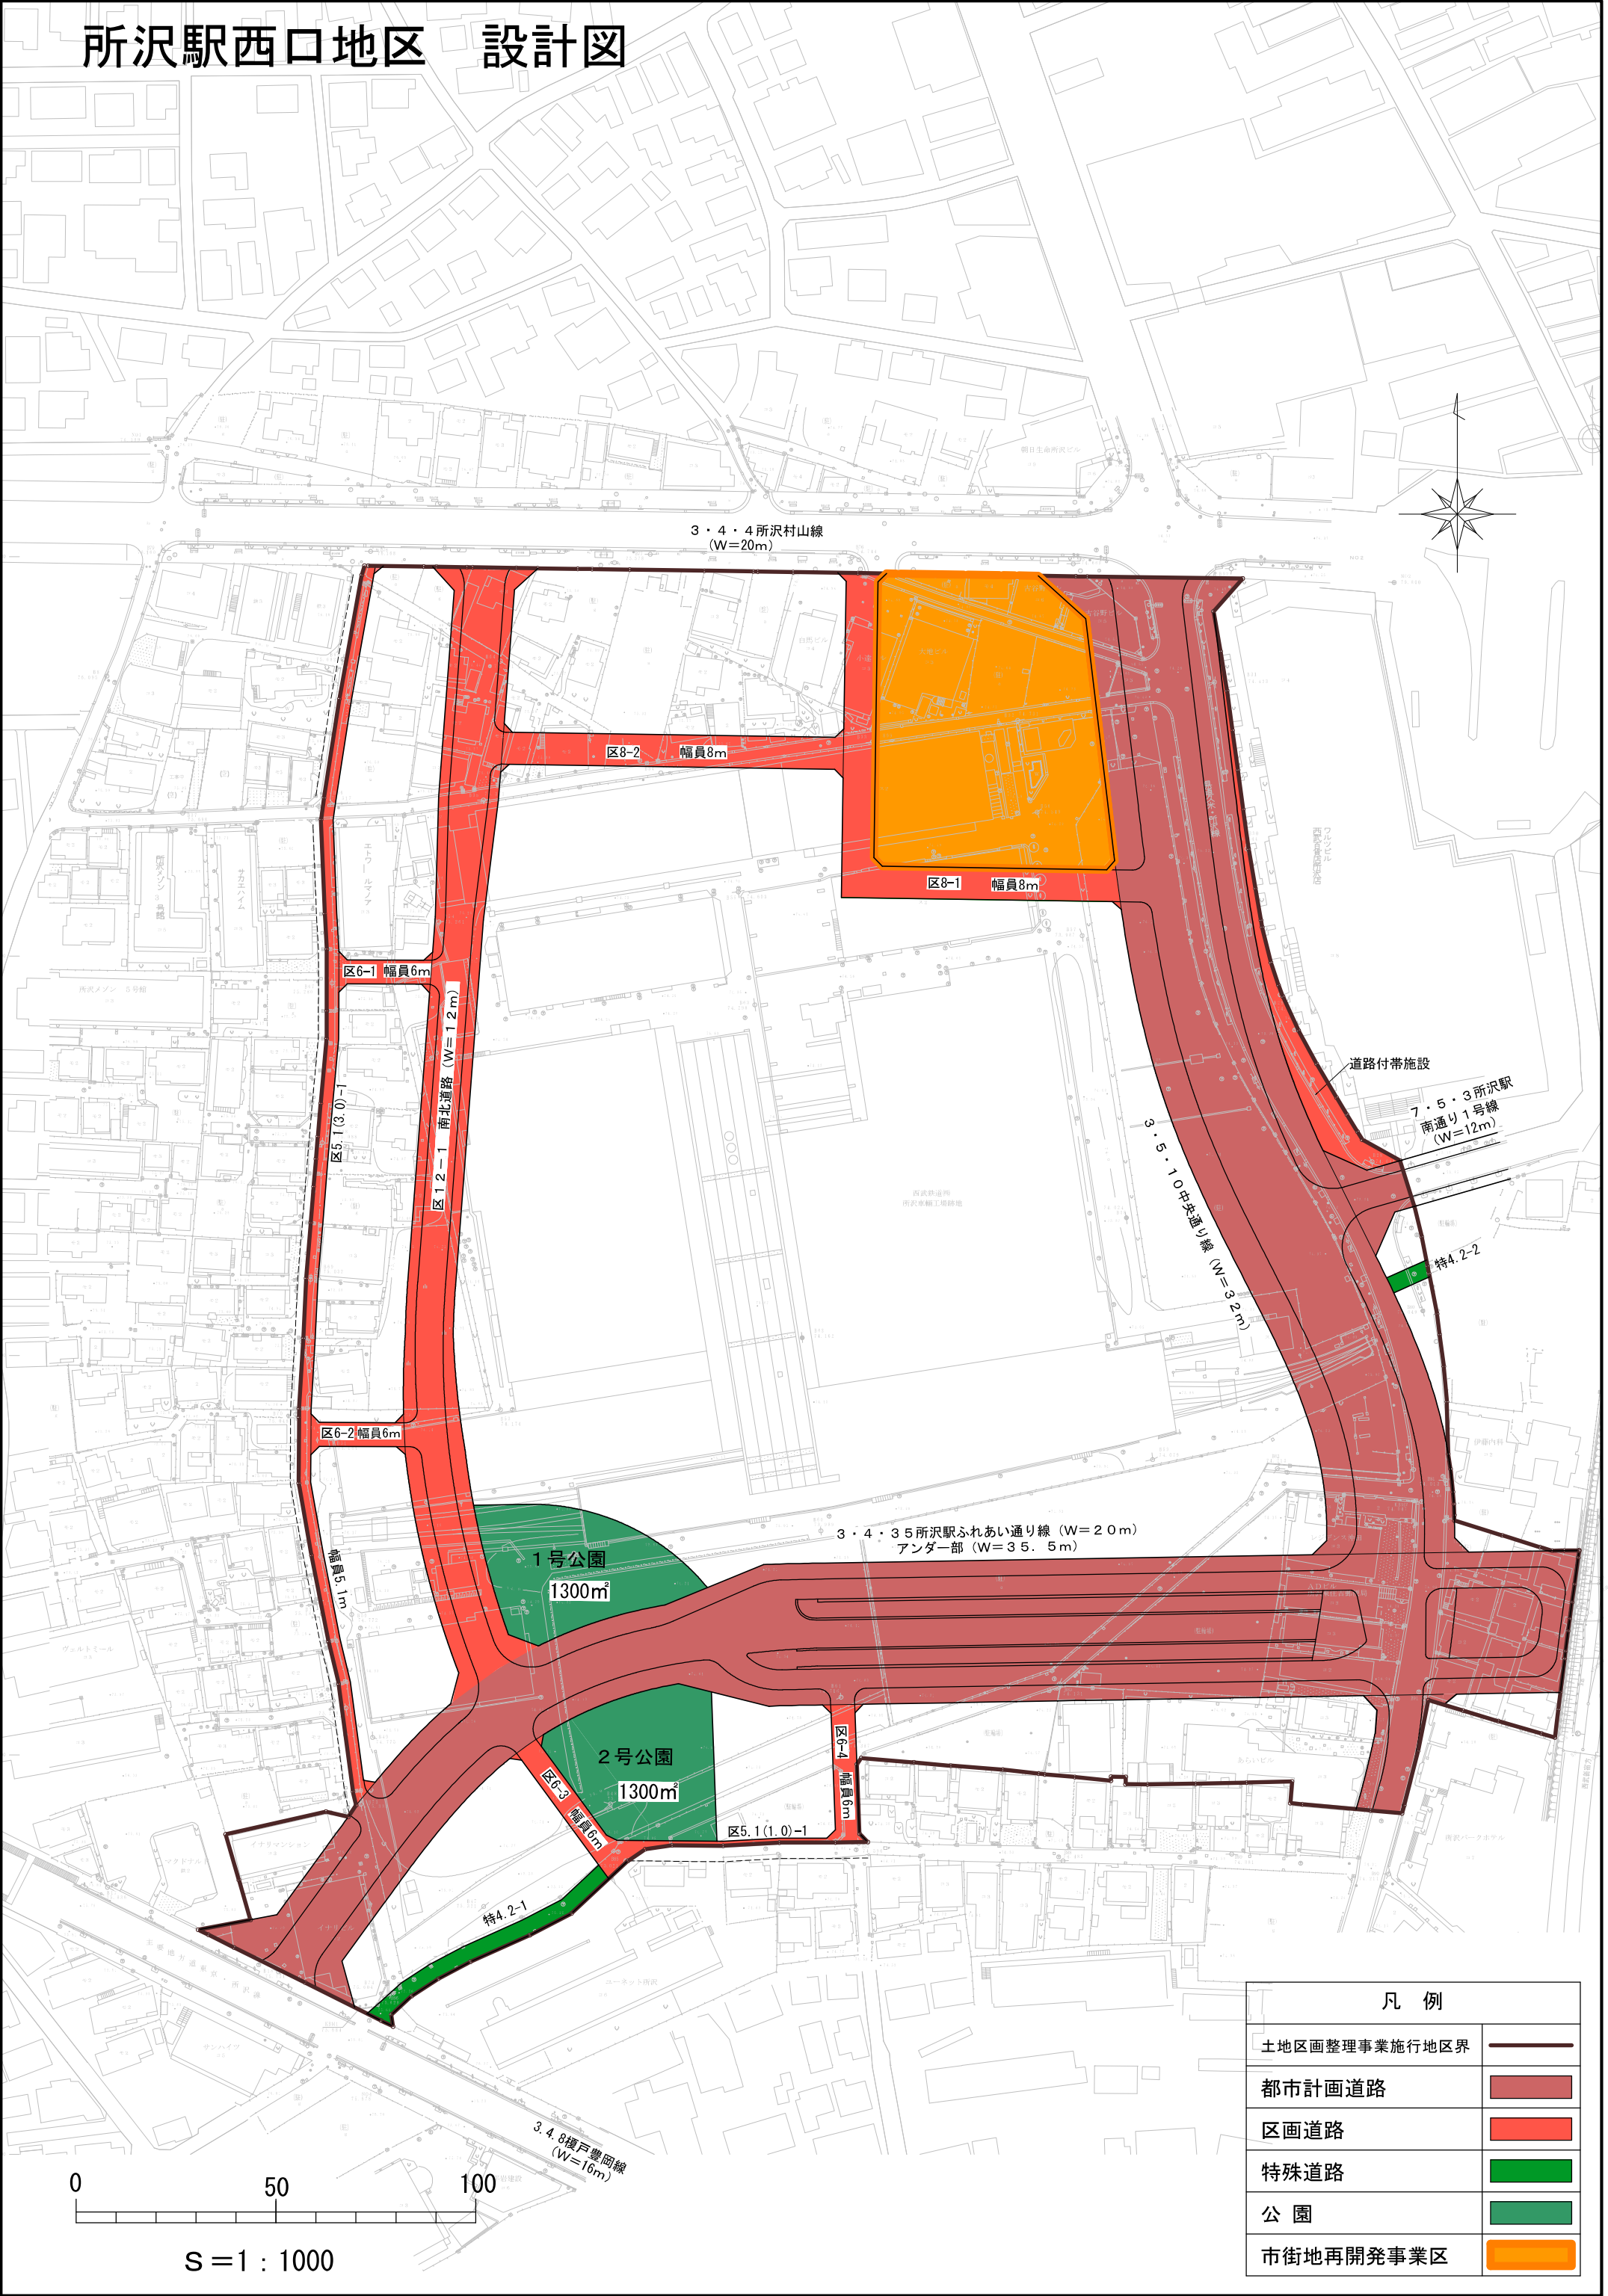

凡 例	
土地区画整理事業施行地区界	
都市計画道路	
区画道路	
特殊道路	
公 園	
市街地再開発事業区	

所沢都市計画事業所沢駅西口土地区画整理事業
現況図（イ）

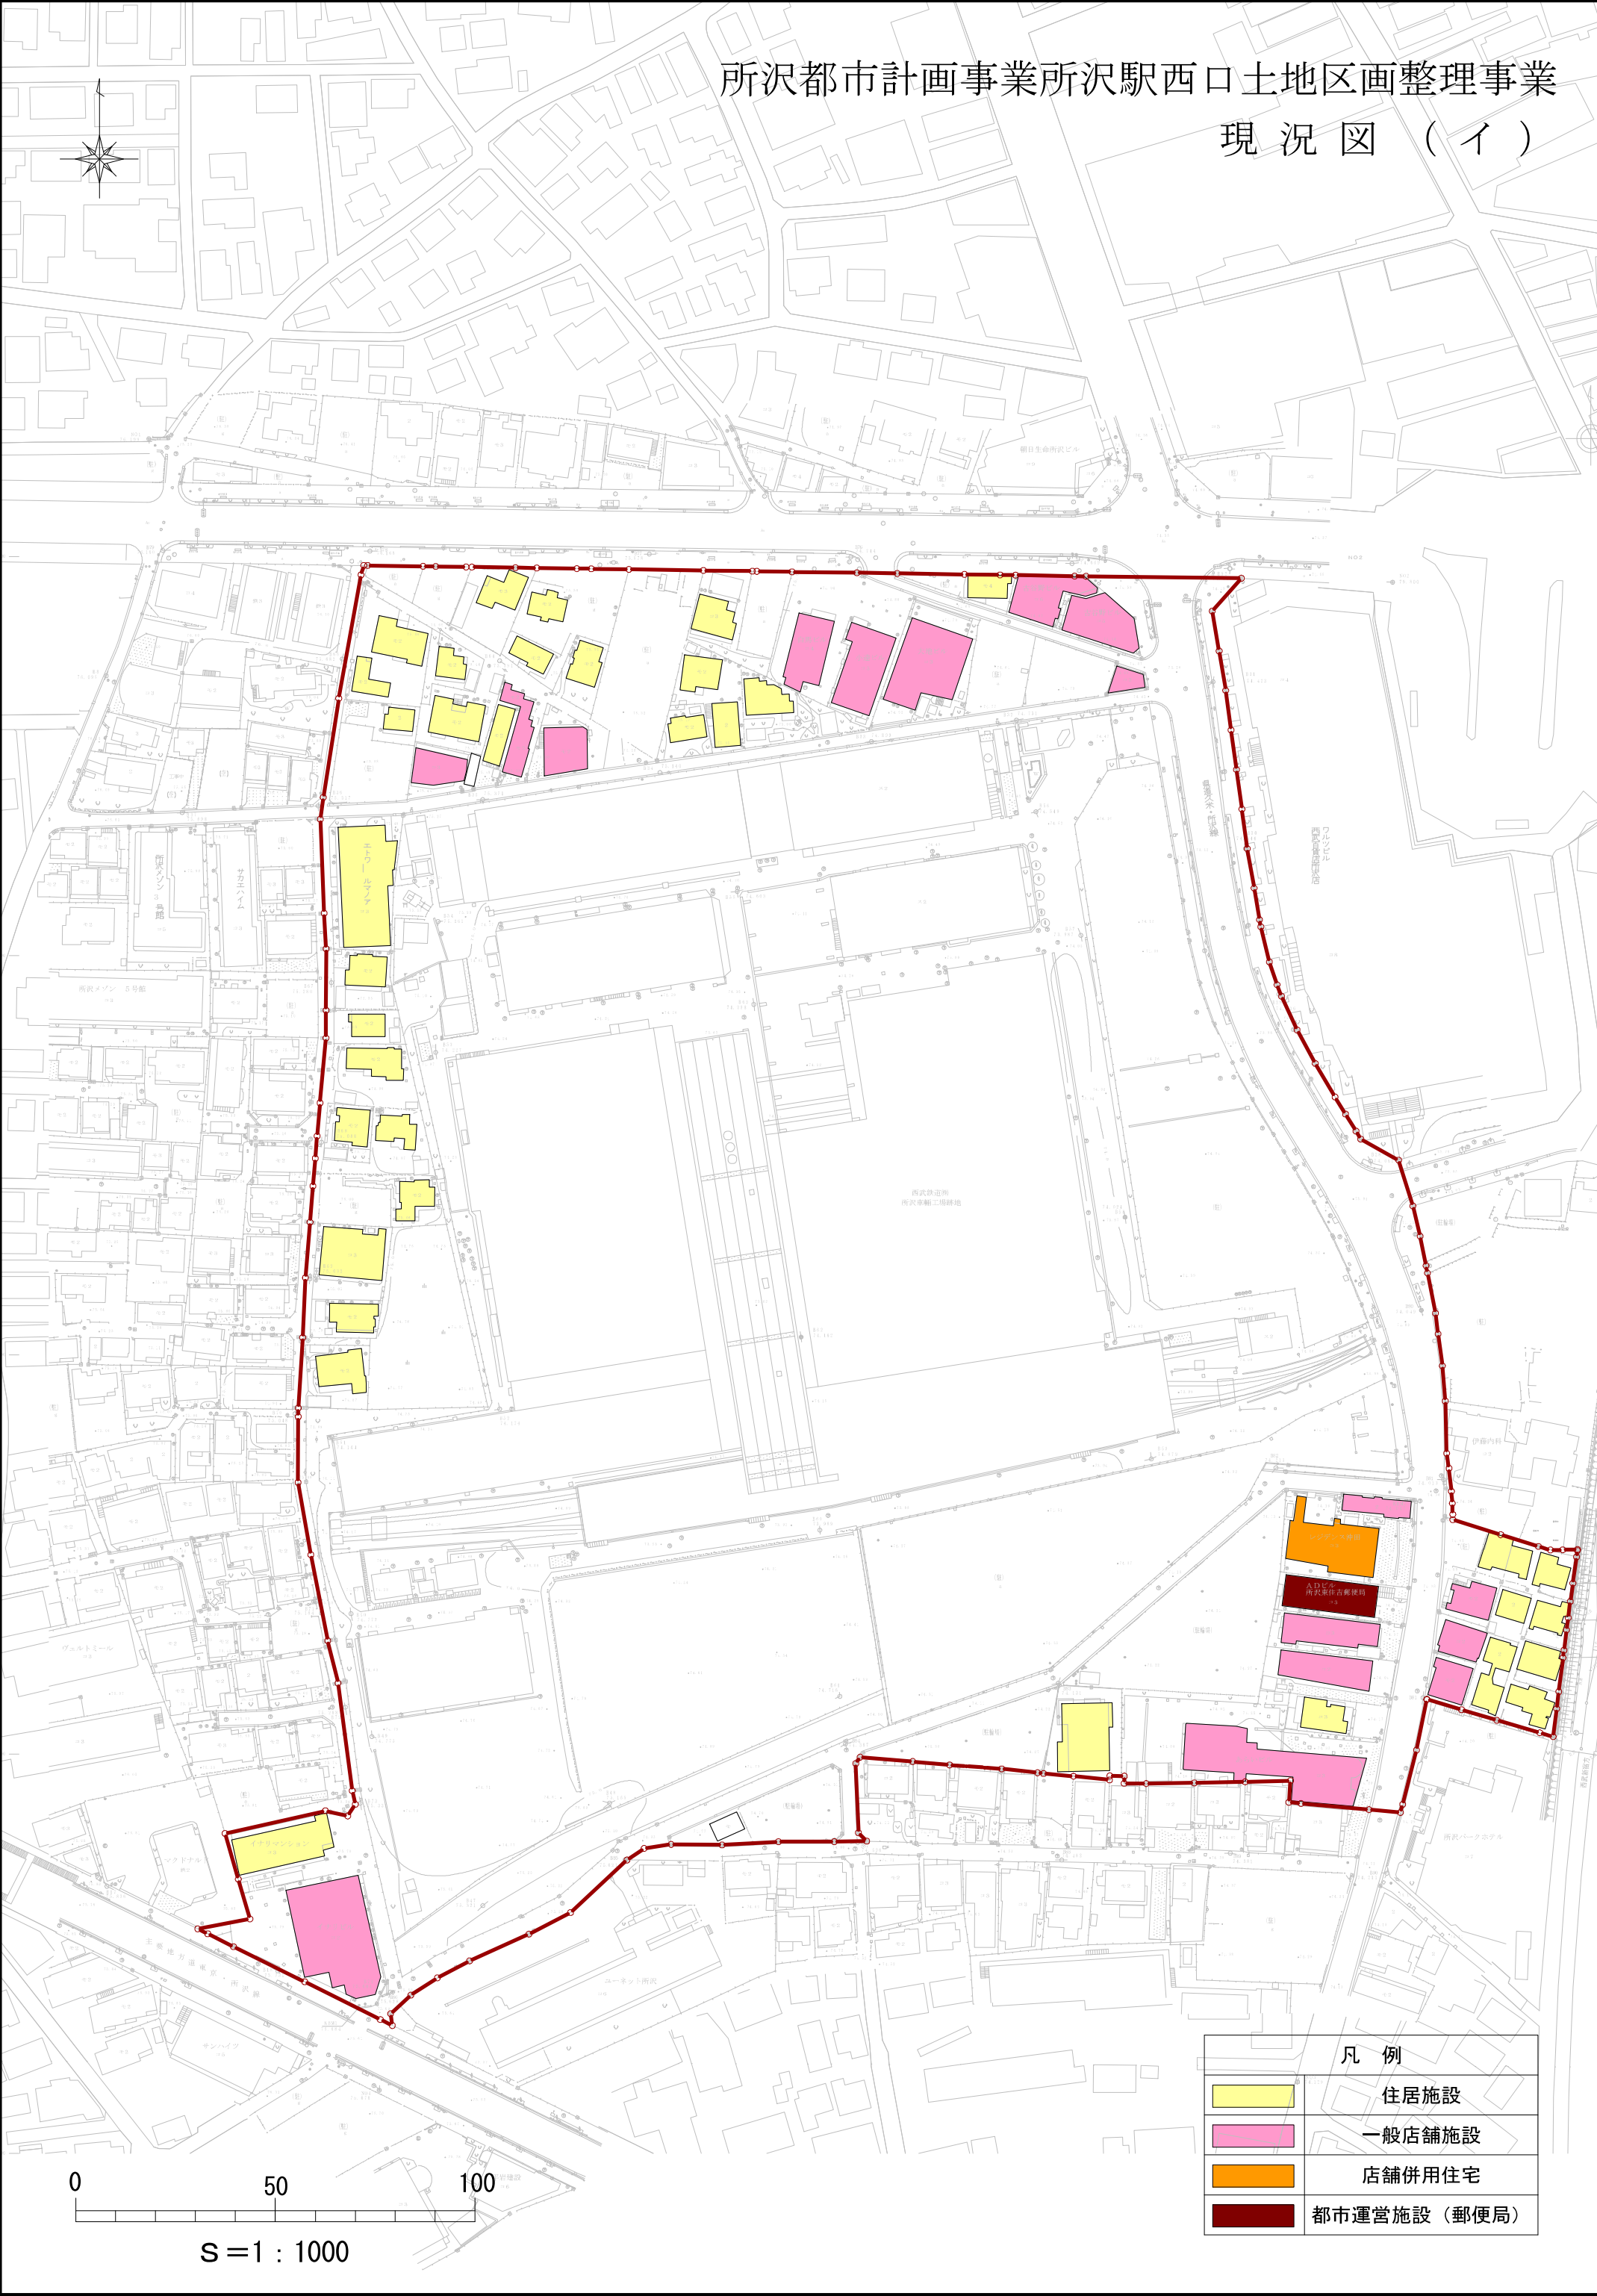



凡 例	
	住居施設
	一般店舗施設
	店舗併用住宅
	都市運営施設（郵便局）

所沢都市計画事業所沢駅西口土地区画整理事業
現況図（口）



凡 例	
下水道（主要配管）	—
上水道（主要配管）	—
ガ ス（主要配管）	—
舗装道路（AS舗装）	


所沢都市計画事業所沢駅西口土地区画整理事業
現況図（ハ）

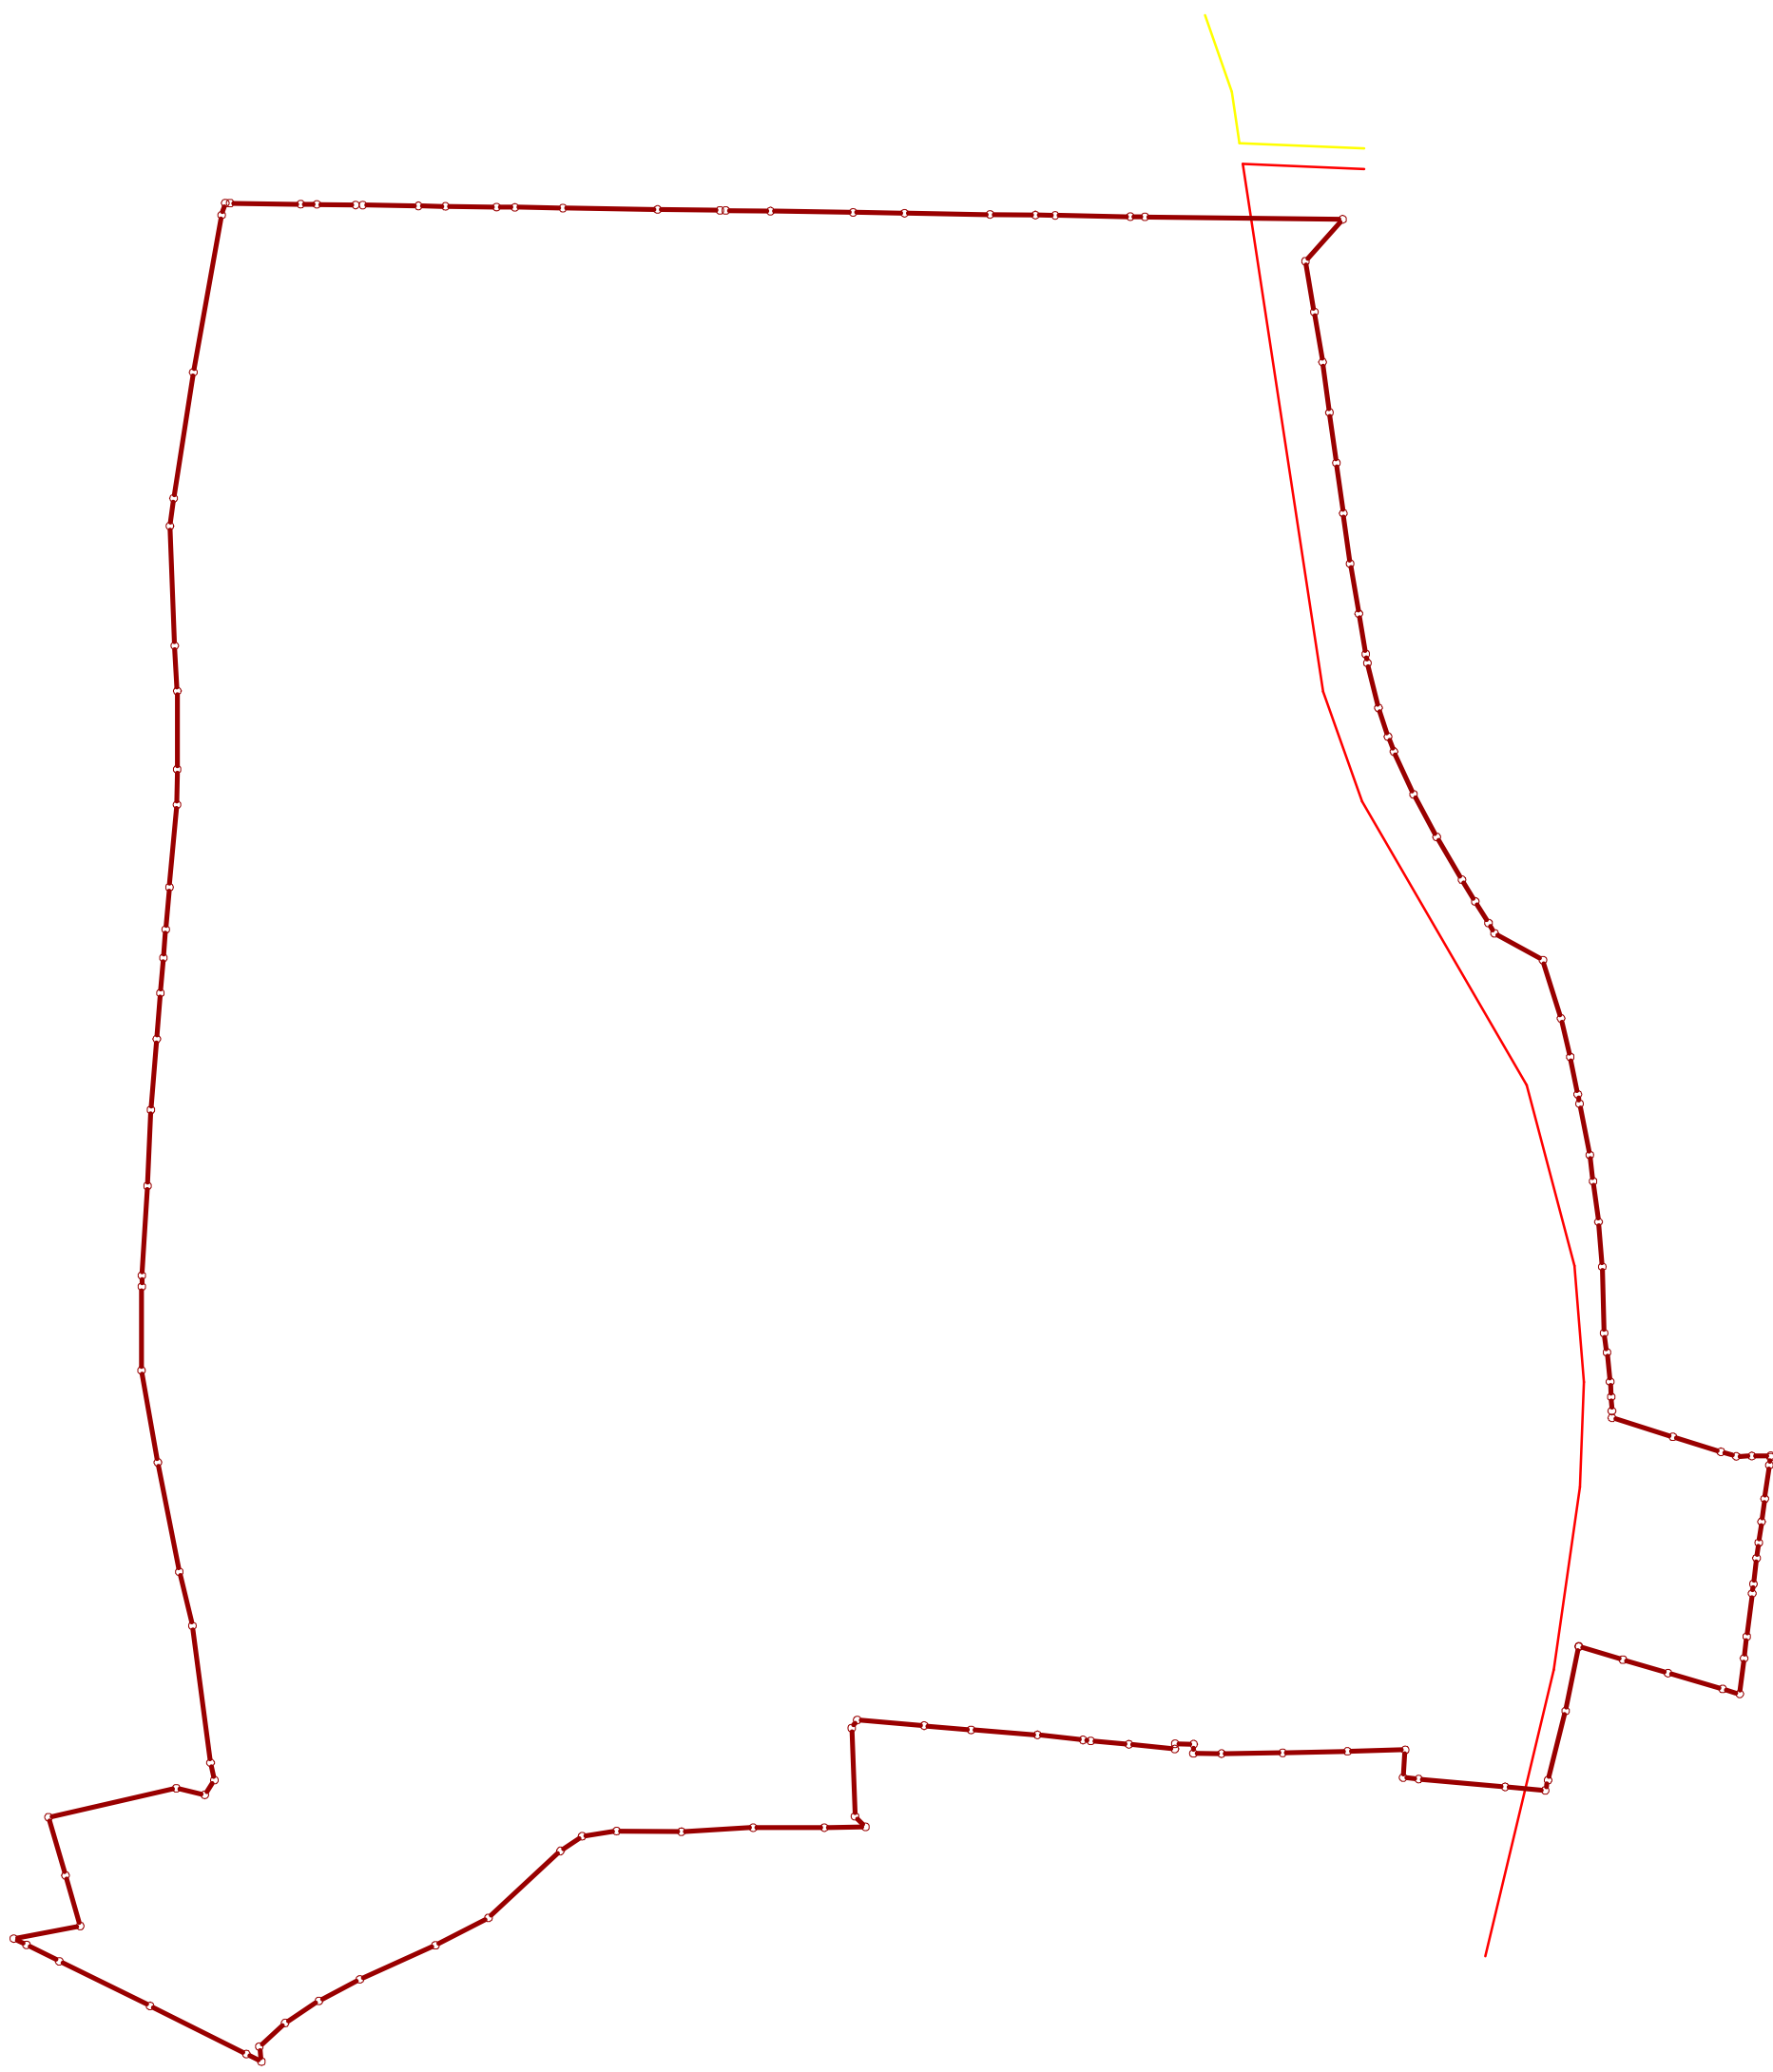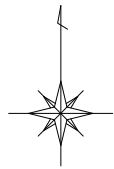

0 50 100
S = 1 : 1000

凡 例	
バス路線【 所18 】	
バス路線【 所20 】	

所沢駅西口地区 市街化予想図

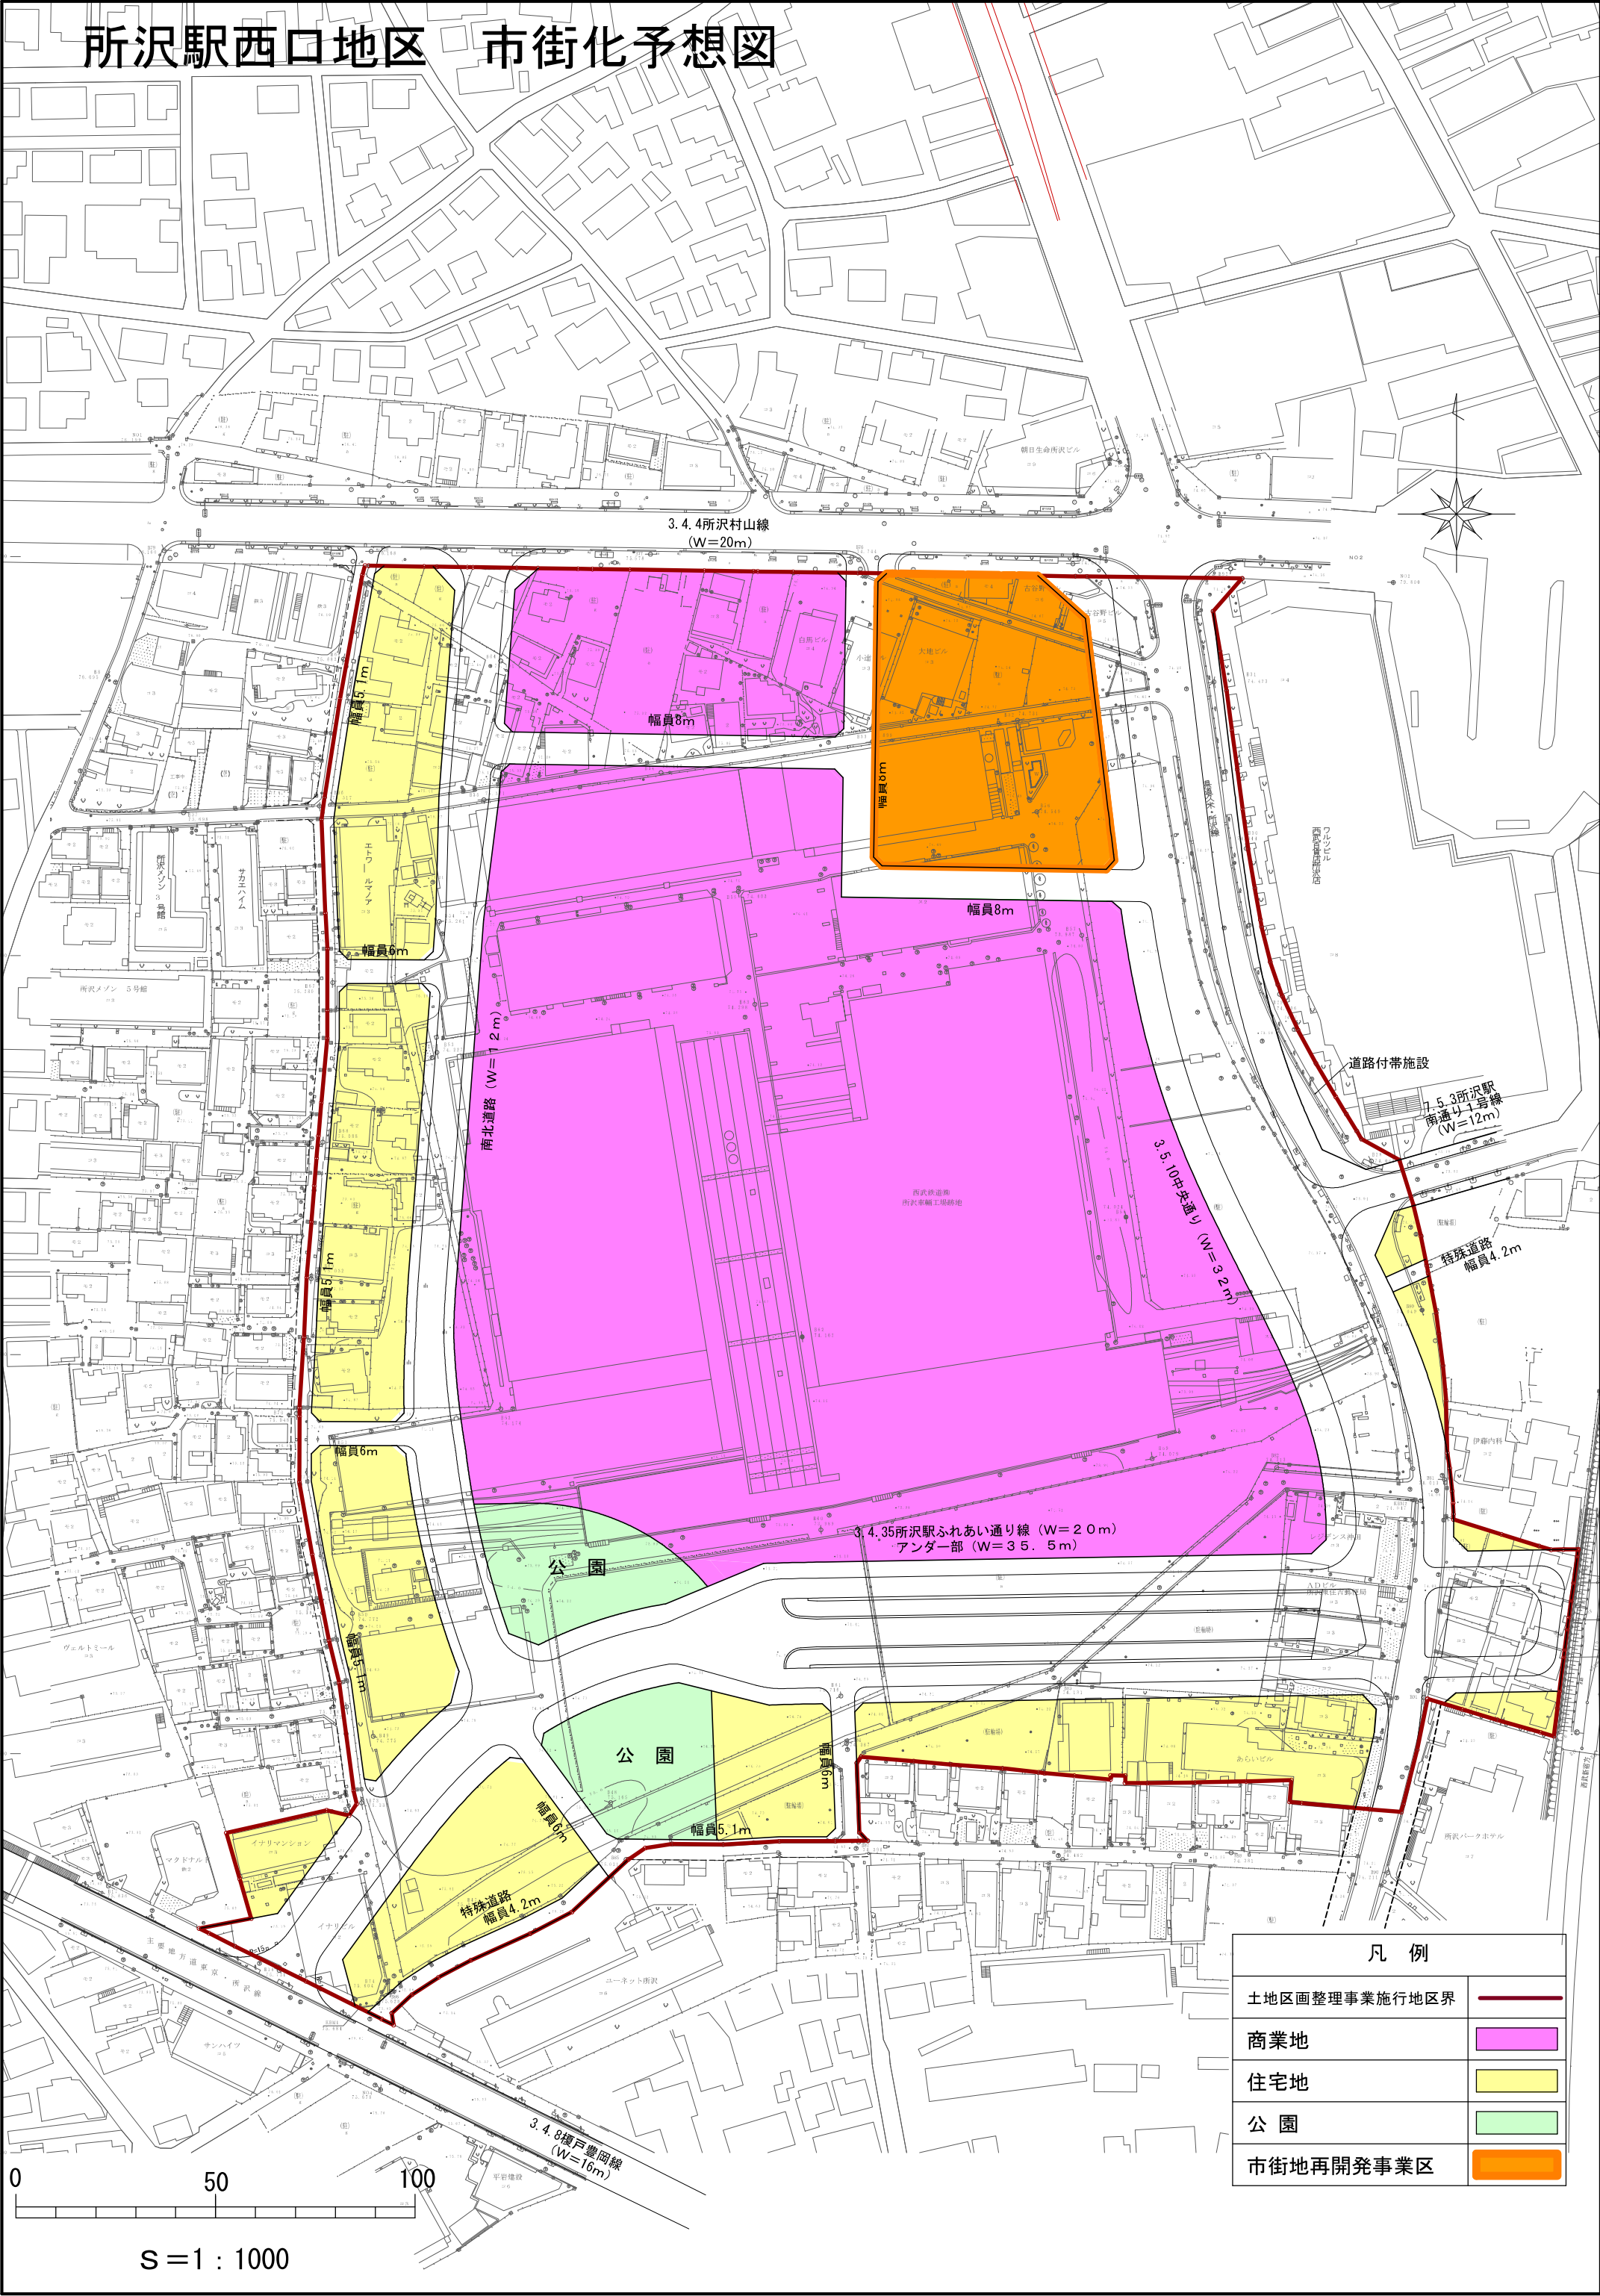

凡 例	
土地区画整理事業施行地区界	
商業地	
住宅地	
公園	
市街地再開発事業区	

所沢駅西口地区 変更対照図

