
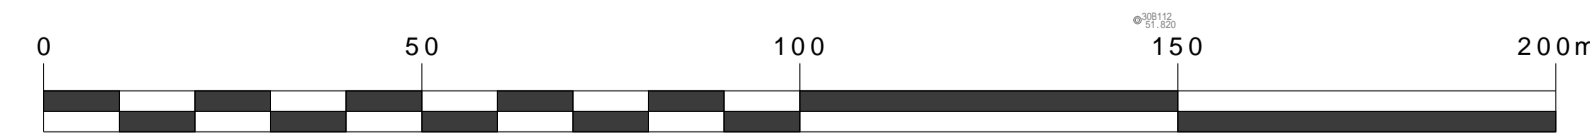


所沢都市計画事業 下安松東土地区画整理事業 設計図

A1=1:1,000
A3=1:2,000

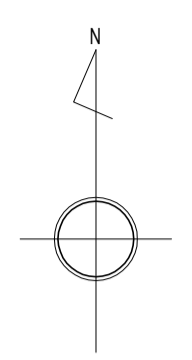

凡 例	
	土地区画整理事業の施行地区
	区画道路
	公園
	調整池