


都市計画道路事業 3・4・35号 所沢駅ふれあい通り線 位置図

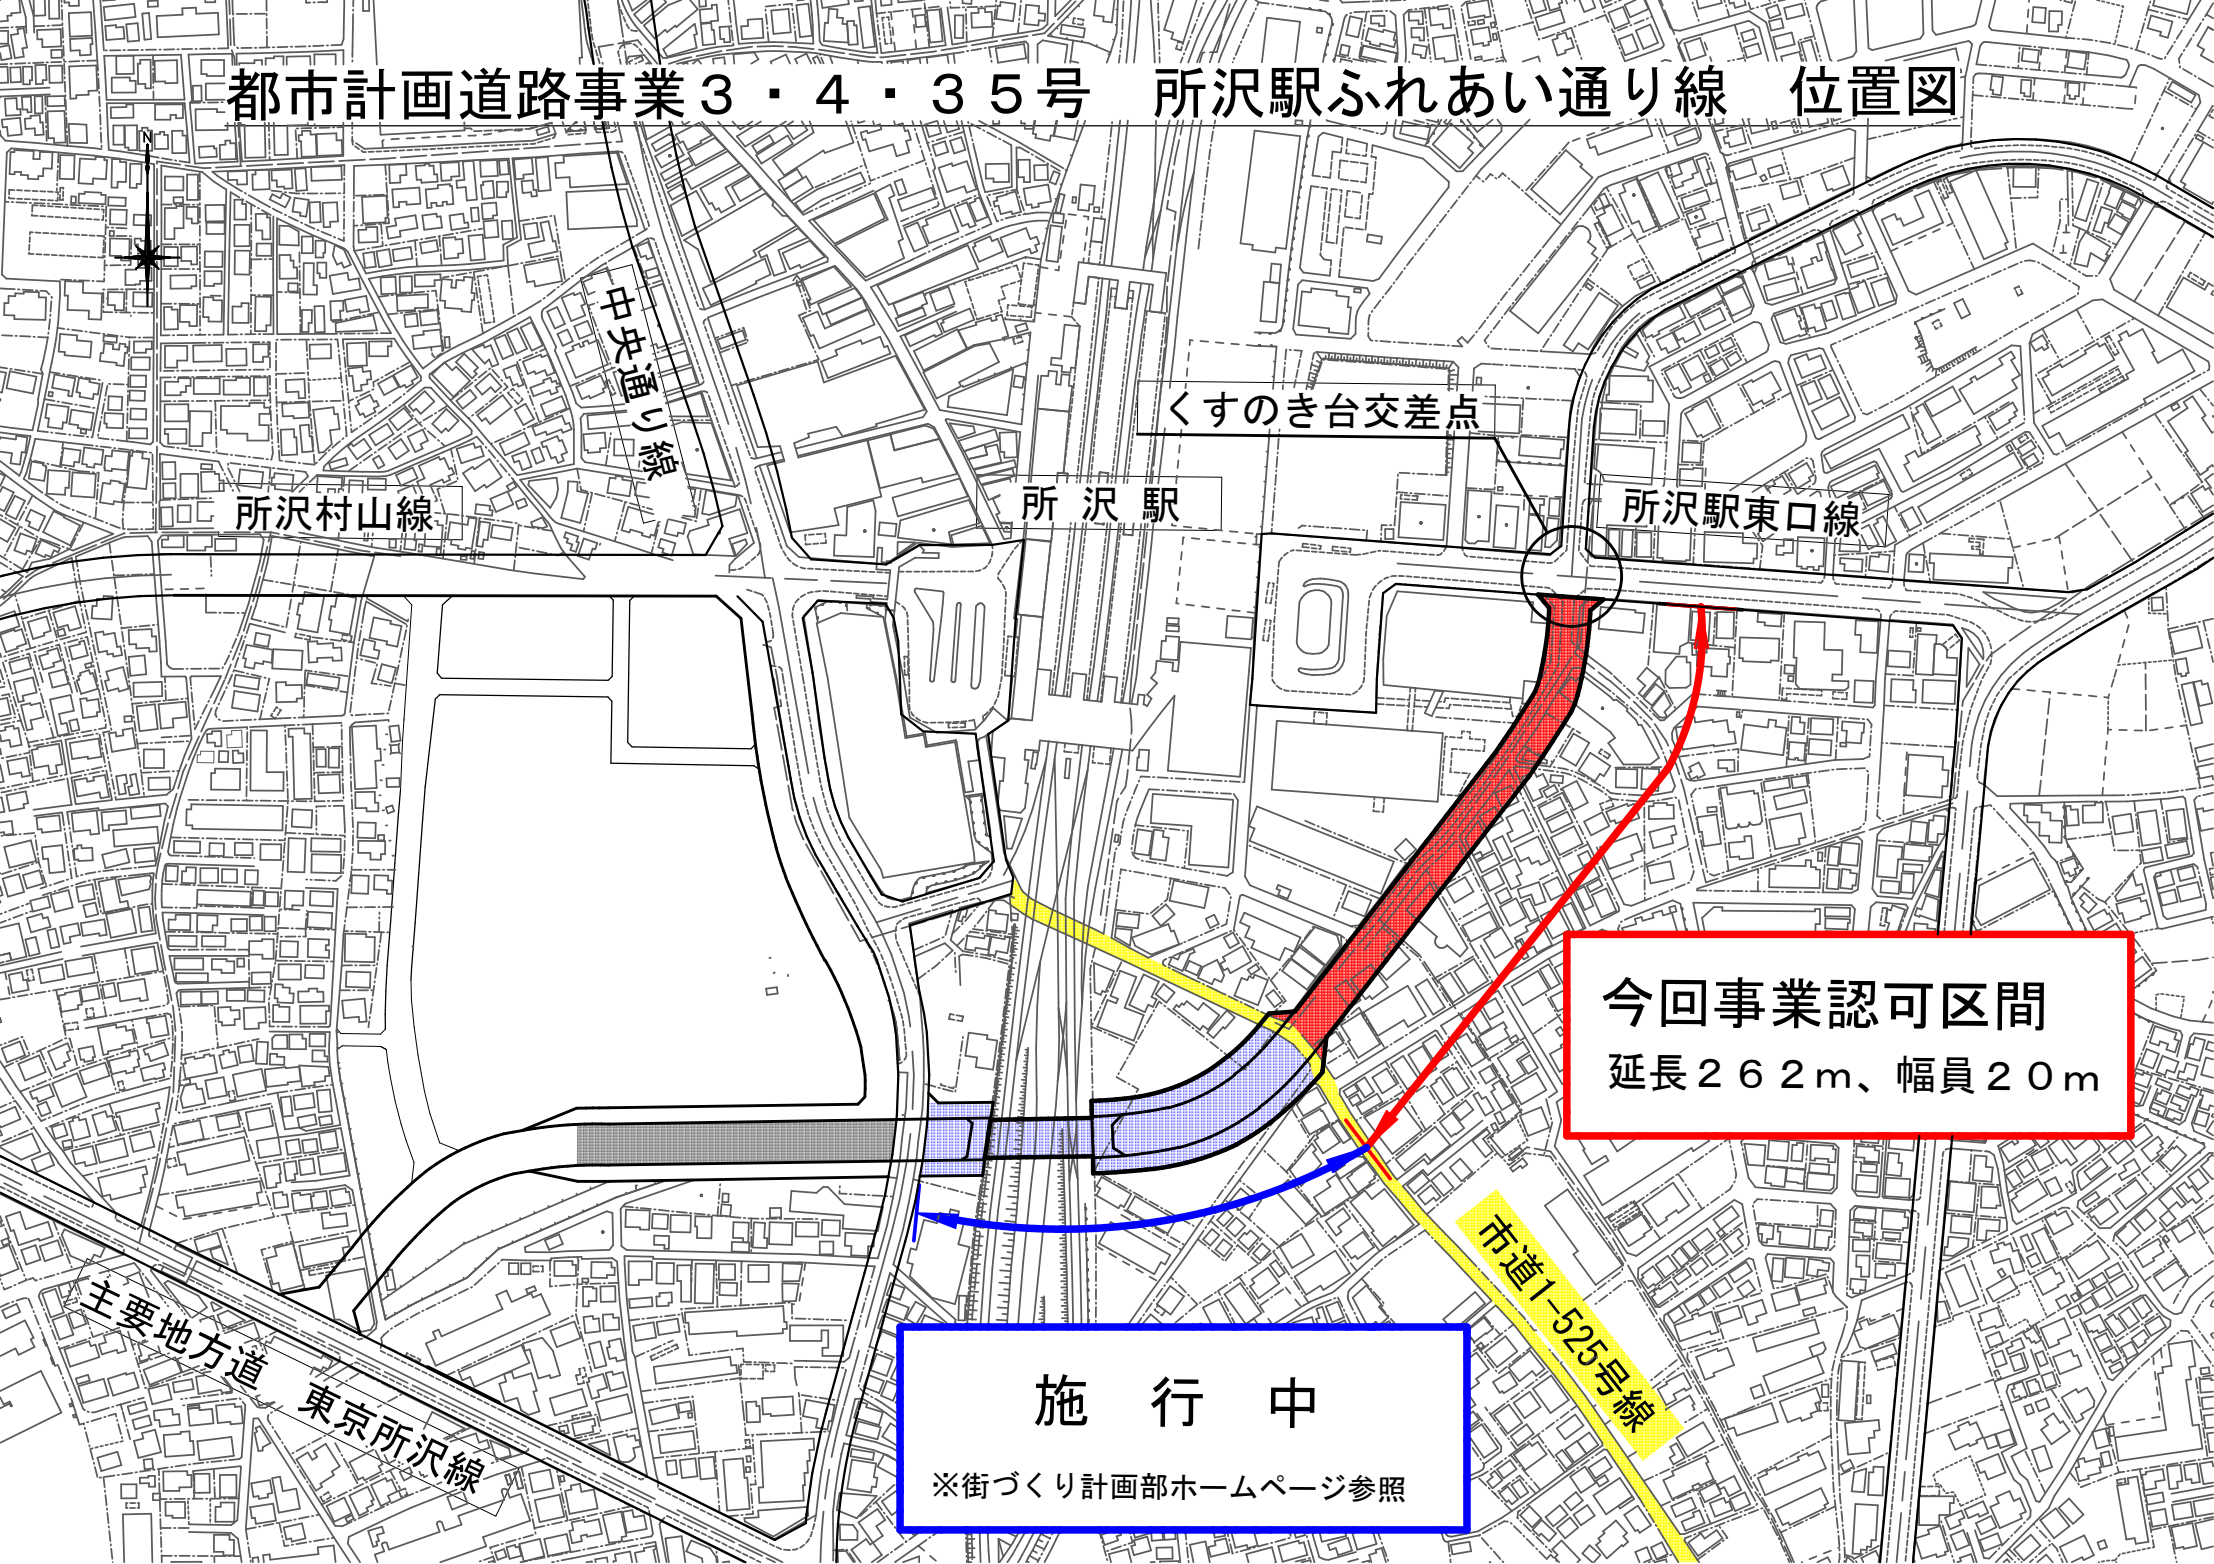

今回事業認可区間
延長262m、幅員20m

施 行 中

※街づくり計画部ホームページ参照