


(0700100005-0)		課 長	リーダー	調 査	設 計
令和 7 年度					
富岡地区配水管更新第2号工事 設 計 書					
設 計 額 円					
「調査基準価格 円」		「調査基準価格の110分の100 円」			
工 事 場 所	所沢市中富南三丁目地内ほか	工 事 期 間	契約確定の日から 令和8年3月13日まで	施 工 方 法	請 負
工 事 概 要	配水管布設工 / φ 250mm (GX形) 0.4m 配水管布設工 / φ 200mm (GX形) 218.6m 配水管布設工 / φ 100mm (GX形) 511.6m 不断水式簡易仕切弁設置工 / φ 250mm 1.0箇所 不断水式簡易仕切弁設置工 / φ 200mm 1.0箇所 仕切弁設置工 / φ 200mm 3.0基 仕切弁設置工 / φ 100mm 9.0基 消火栓設置工 / φ 200mm 1.0基 消火栓設置工 / φ 100mm 3.0基 排水栓設置工 / φ 200mm 1.0基 給水装置分岐替工 67.0箇所 本復旧工 3,030.0㎡ 付帯工 1.0式 交通管理工 1.0式 本工事は、水道管整備事業による工事である。				

案内図

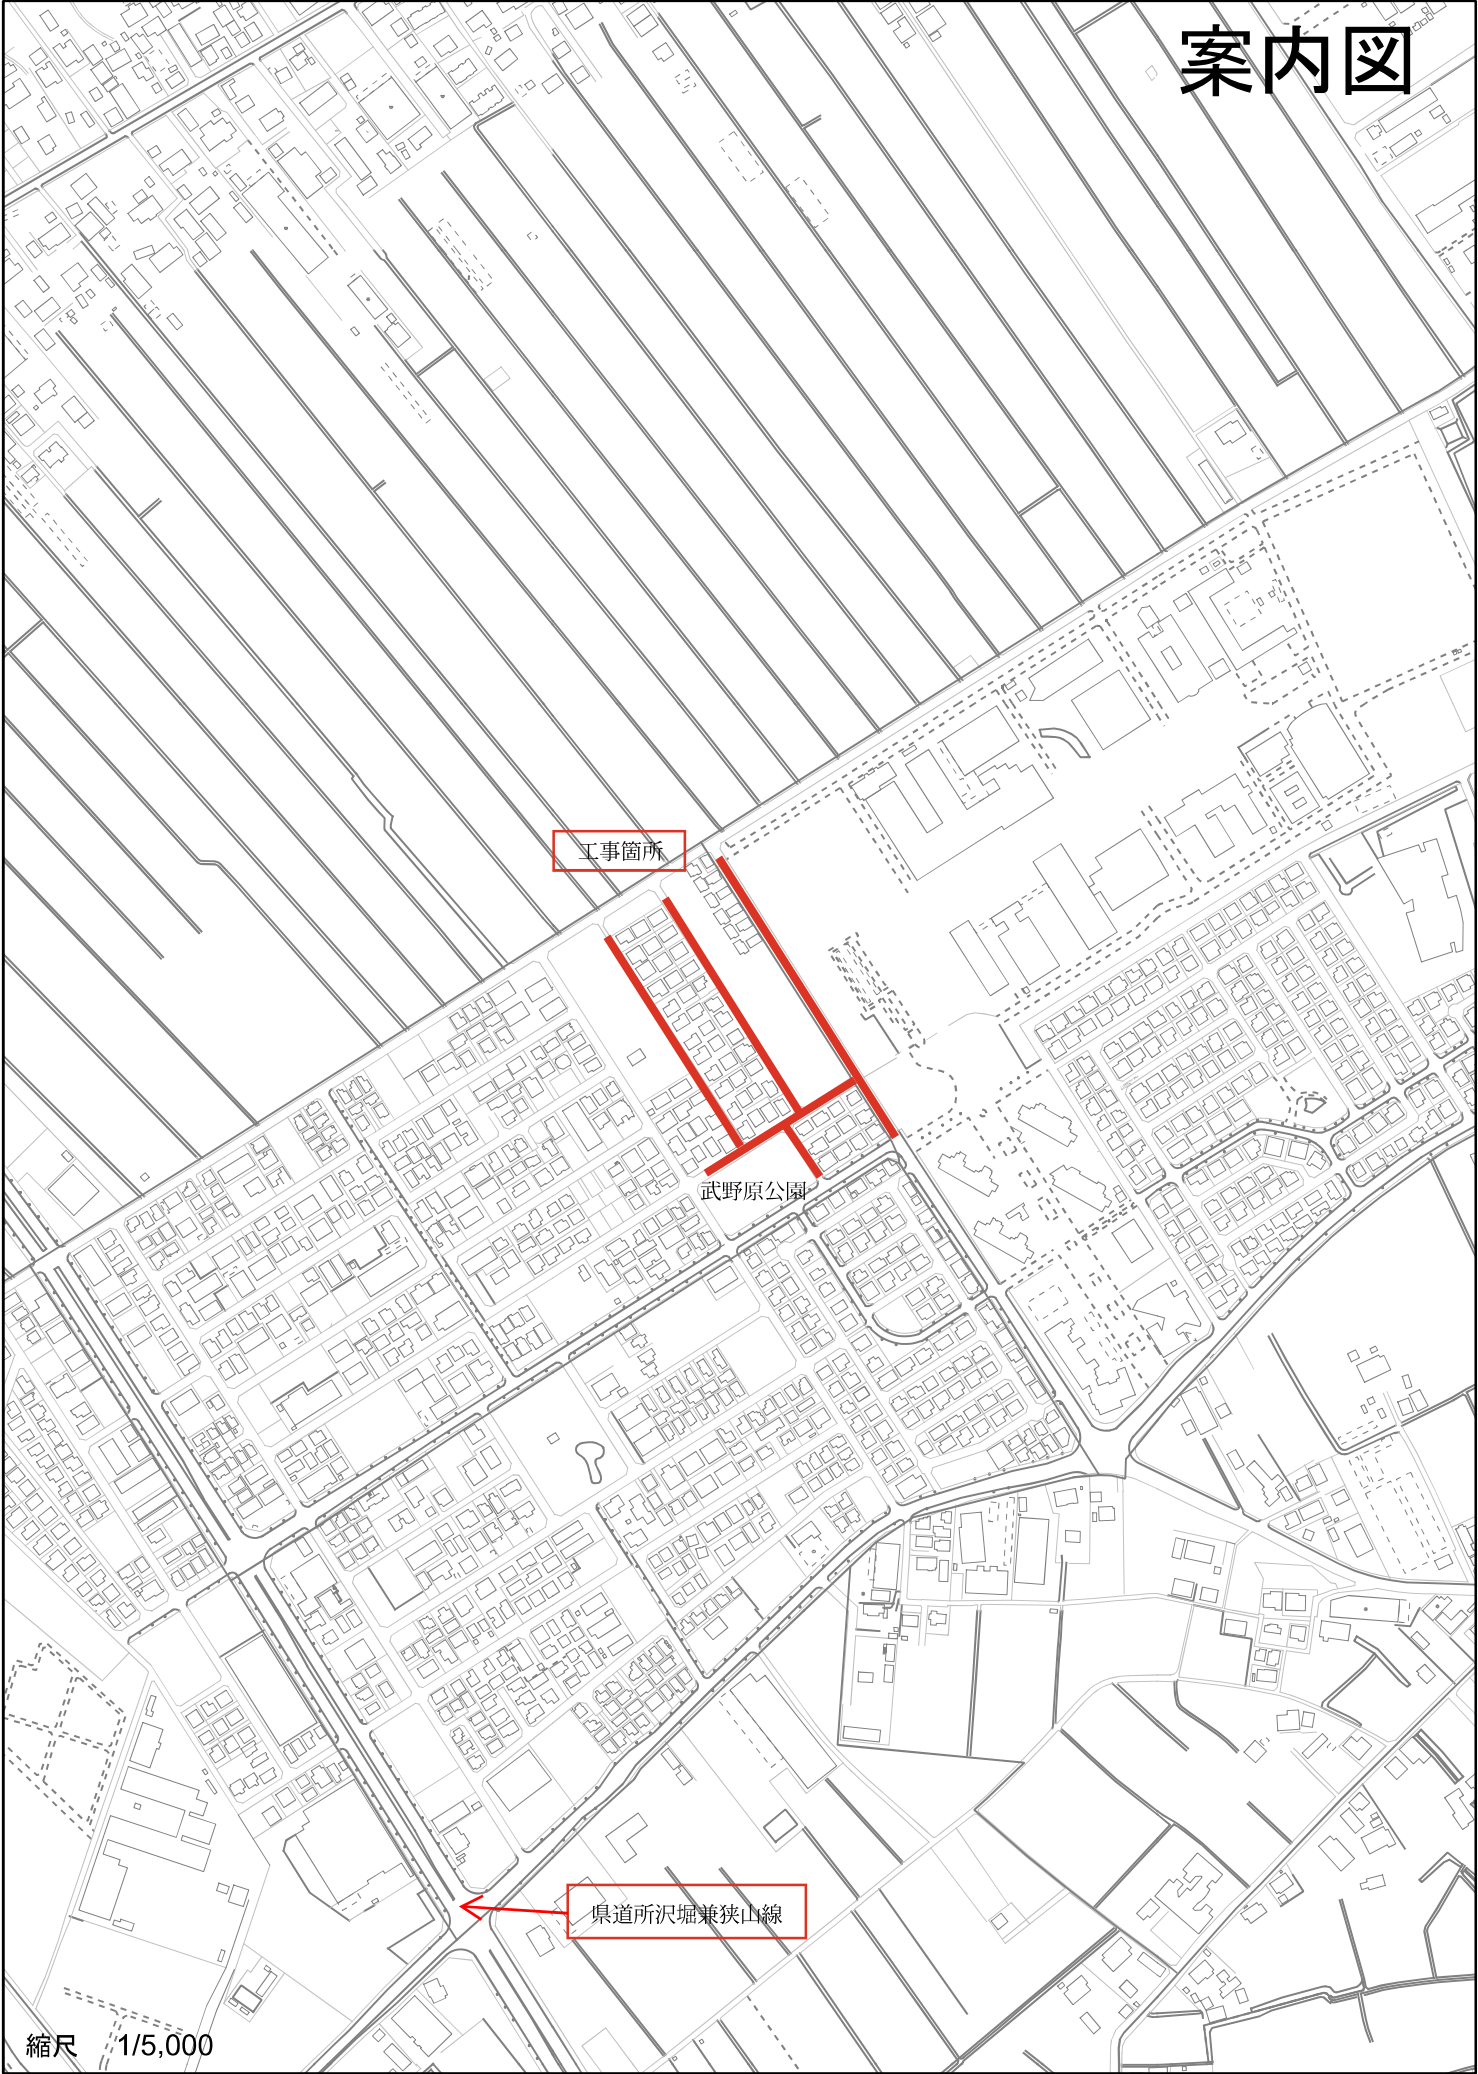

縮尺 1/5,000

100m