


(7202000000-0)			課 長	リーダー	調 査	設 計	
令和 7 年度							
柳瀬地区配水管更新第2号工事			設 計 書				
設 計 額			円				
「調査基準価格 円」			「調査基準価格の110分の100 円」				
工 事 場 所	所沢市大字本郷地内		工 事 期 間	契約確定の日から 令和8年3月31日まで		施 工 方 法	請 負
工 事 概 要	配水管布設工 / φ 100mm (GX形) 471.4m 不断水式簡易仕切弁設置工 / φ 100mm 1.0基 仕切弁設置工 / φ 100mm 14.0基 消火栓設置工 / φ 100mm × φ 75mm 5.0基 排水栓設置工 / φ 100mm × φ 75mm 1.0基 給水装置分岐替工 46.0箇所 本復旧工 2762.0㎡ 付帯工 1.0式 交通管理工 1.0式 本工事は、水道管整備事業による工事である。						

案内図

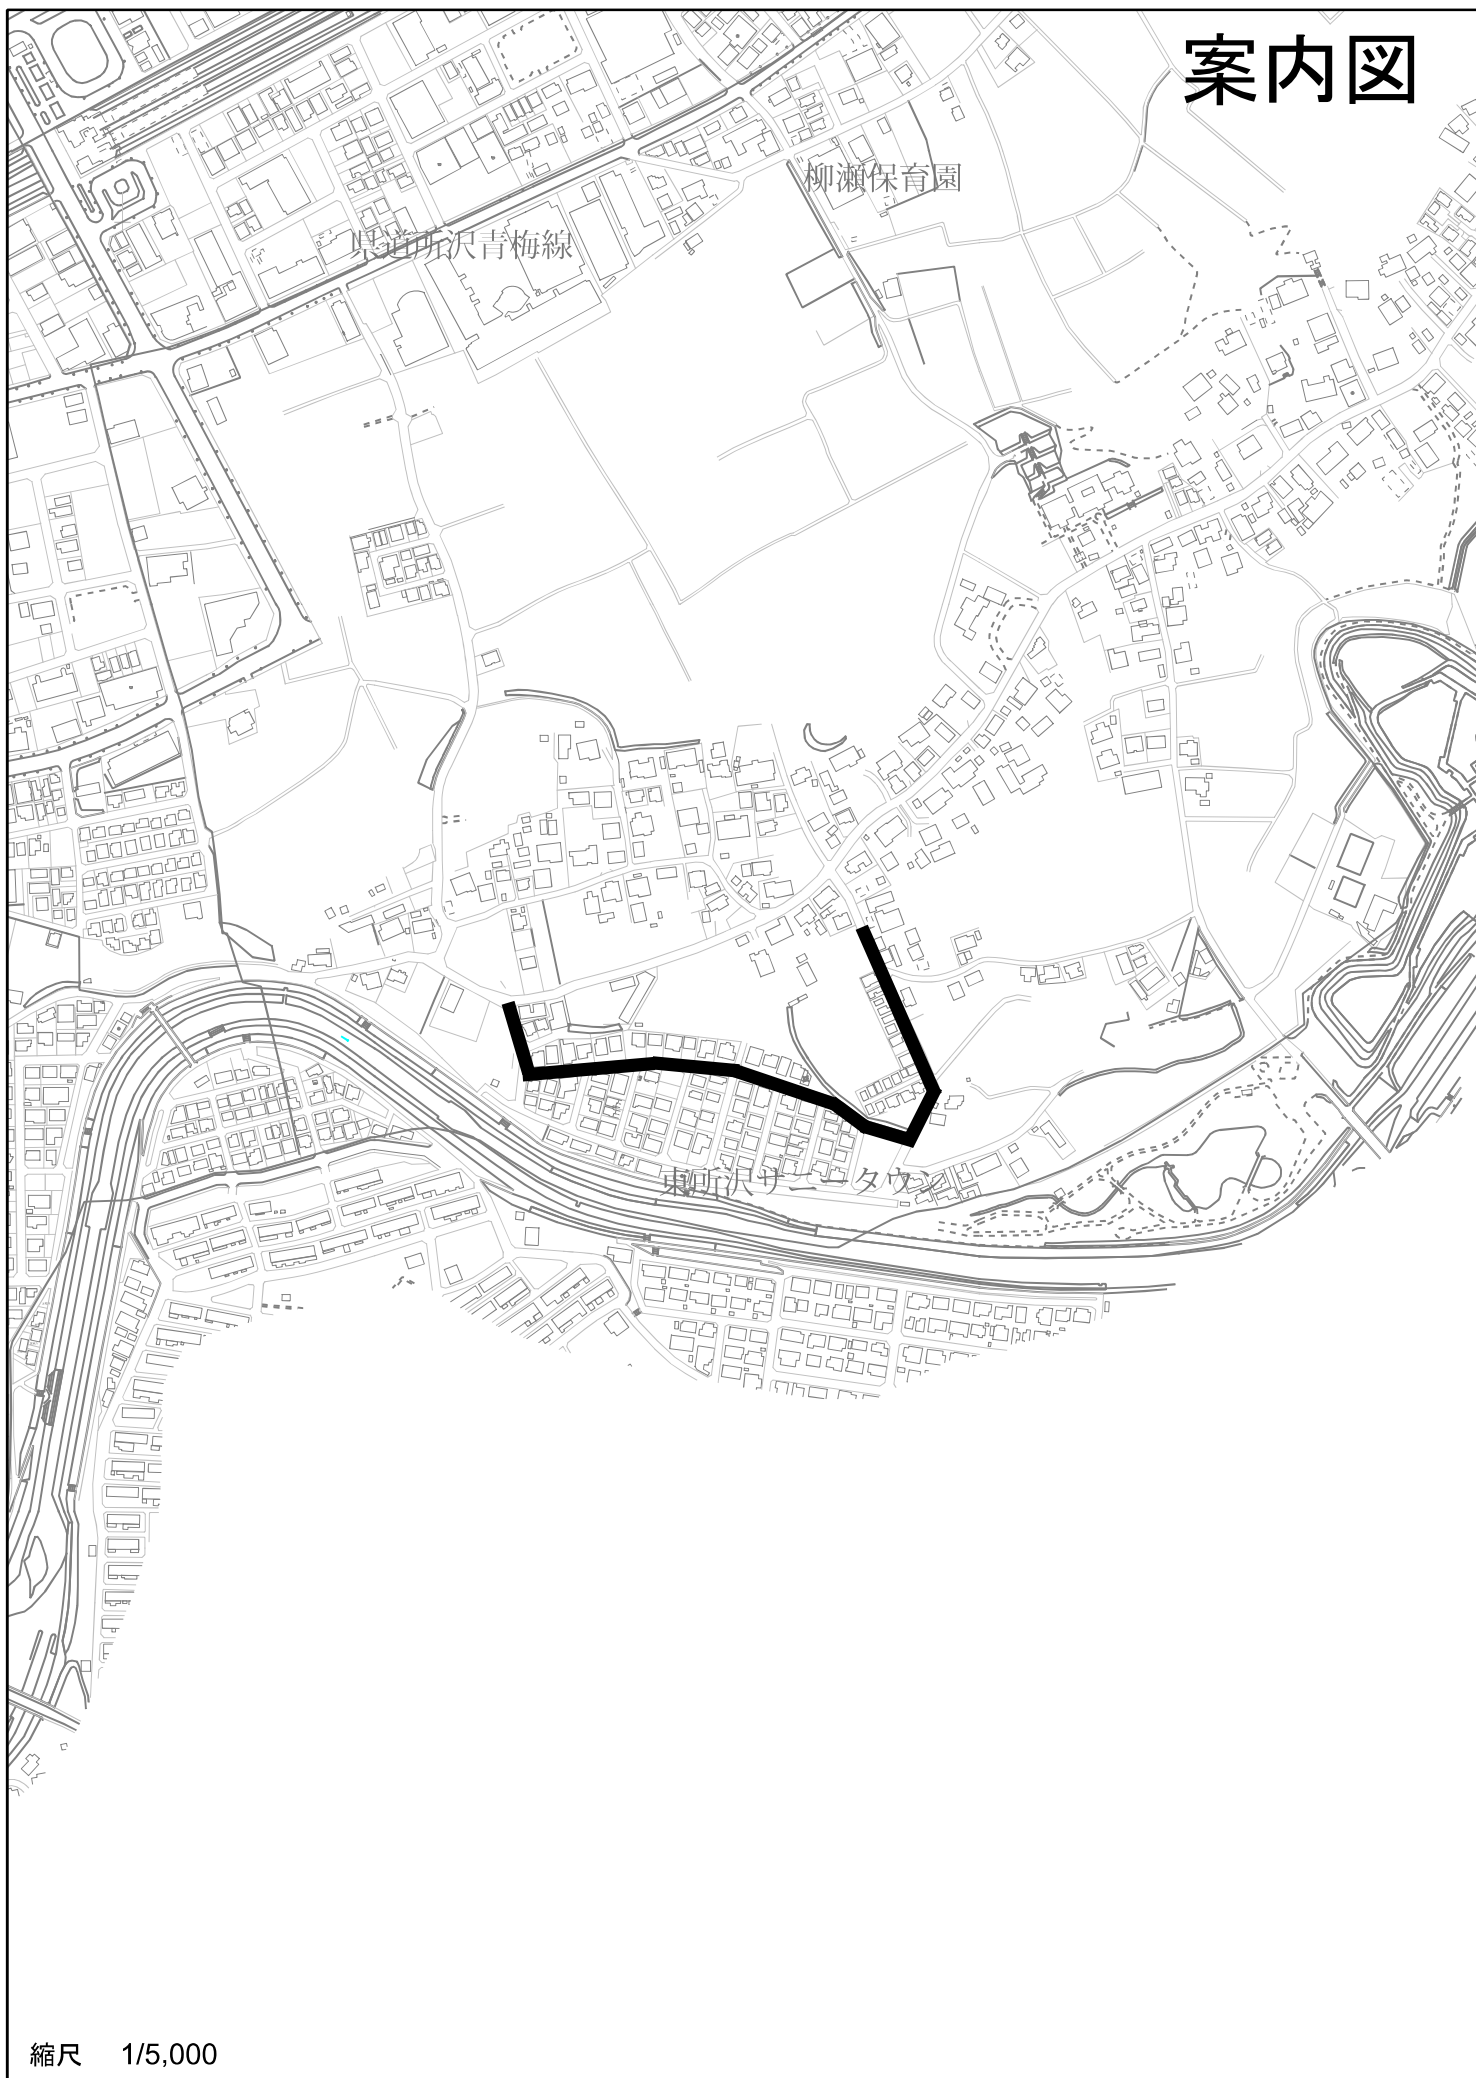

縮尺 1/5,000

100m

工事箇所