


(0700100008-0)				課 長	リーダー	調 査	設 計			
令和 7 年度										
三ヶ島地区配水管更新第1号工事								設 計 書		
設 計 額								円		
「調査基準価格				円」				「調査基準価格の110分の100	円」	
工 事 場 所		所沢市 東狭山ヶ丘二丁目地内			工 事 期 間		契約確定の日から 令和8年3月13日まで		施 工 方 法	請 負
工 事 概 要		配水管布設工/φ150mm（GX形） 205.9m 配水管布設工/φ100mm（GX形） 218.5m 不断水式簡易仕切弁設置工/φ150mm 1.0箇所 不断水式簡易仕切弁設置工/φ100mm 1.0箇所 仕切弁設置工/φ150mm 4.0基 仕切弁設置工/φ100mm 5.0基 消火栓設置工/φ150mm 2.0基 消火栓設置工/φ100mm 3.0基 給水装置分岐替工 48.0箇所 本復旧工 2,275.0㎡ 付帯工 1.0式 交通管理工 1.0式 本工事は、水道管整備事業による工事である。								

案内図

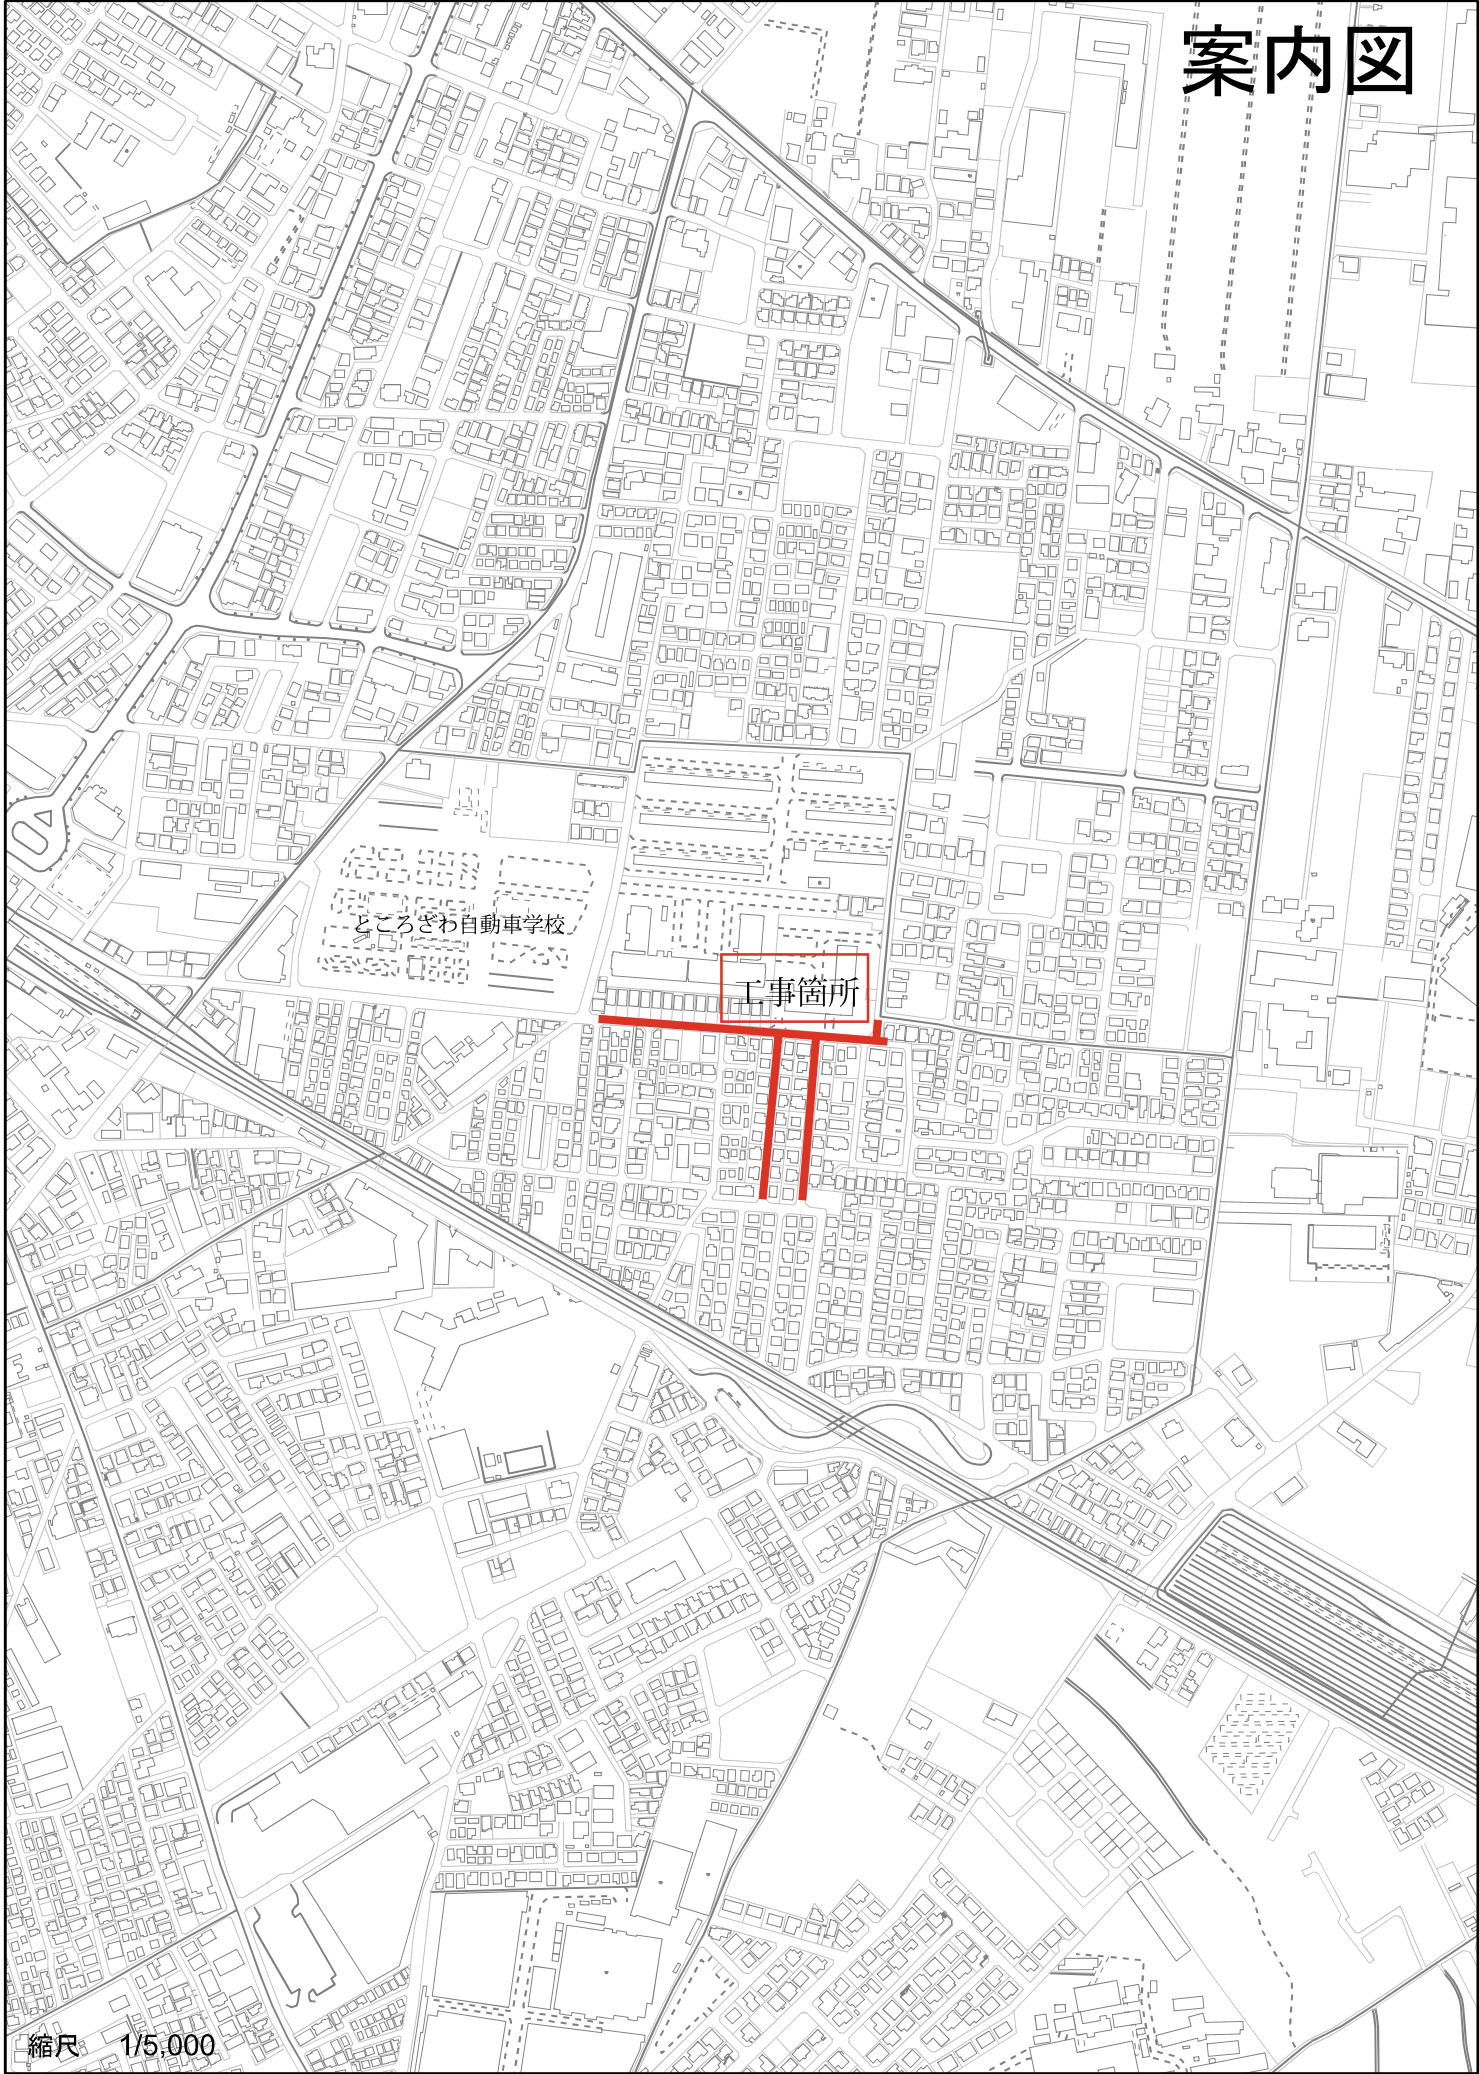

縮尺 1/5,000

100m