

(720400000-0)

課長	リーダー	調査	設計
----	------	----	----

令和 7 年度

# 松井地区配水管更新第2号工事 設 計 書

設 計 額 円

「調査基準価格 円」

「調査基準価格の110分の100 円」

工 事 場 所

所沢市東所沢和田一丁目地内ほか

工 事 期 間

契約確定の日から  
令和8年3月13日まで

施 工 方 法


請 負

工  
事  
概  
要

- 配水管布設工/φ200mm (GX形) 159.7m
- 配水管布設工/φ150mm (GX形) 38.8m
- 配水管布設工/φ100mm (GX形) 171.7m
- 配水管布設工/φ75mm (GX形) 3.6m
- 仕切弁設置工/φ200mm 3.0基
- 仕切弁設置工/φ150mm 2.0基
- 仕切弁設置工/φ100mm 7.0基
- 仕切弁設置工/φ75mm 1.0基
- 消火栓設置工/φ100mm×φ75mm 1.0基
- 消火栓設置工/φ75mm×φ75mm 1.0基
- 給水装置分岐替工 36.0箇所
- 本復旧工 2935.0㎡
- 付帯工 1.0式
- 交通管理工 1.0式

本工事は、水道管整備事業による工事である。

# 案内図

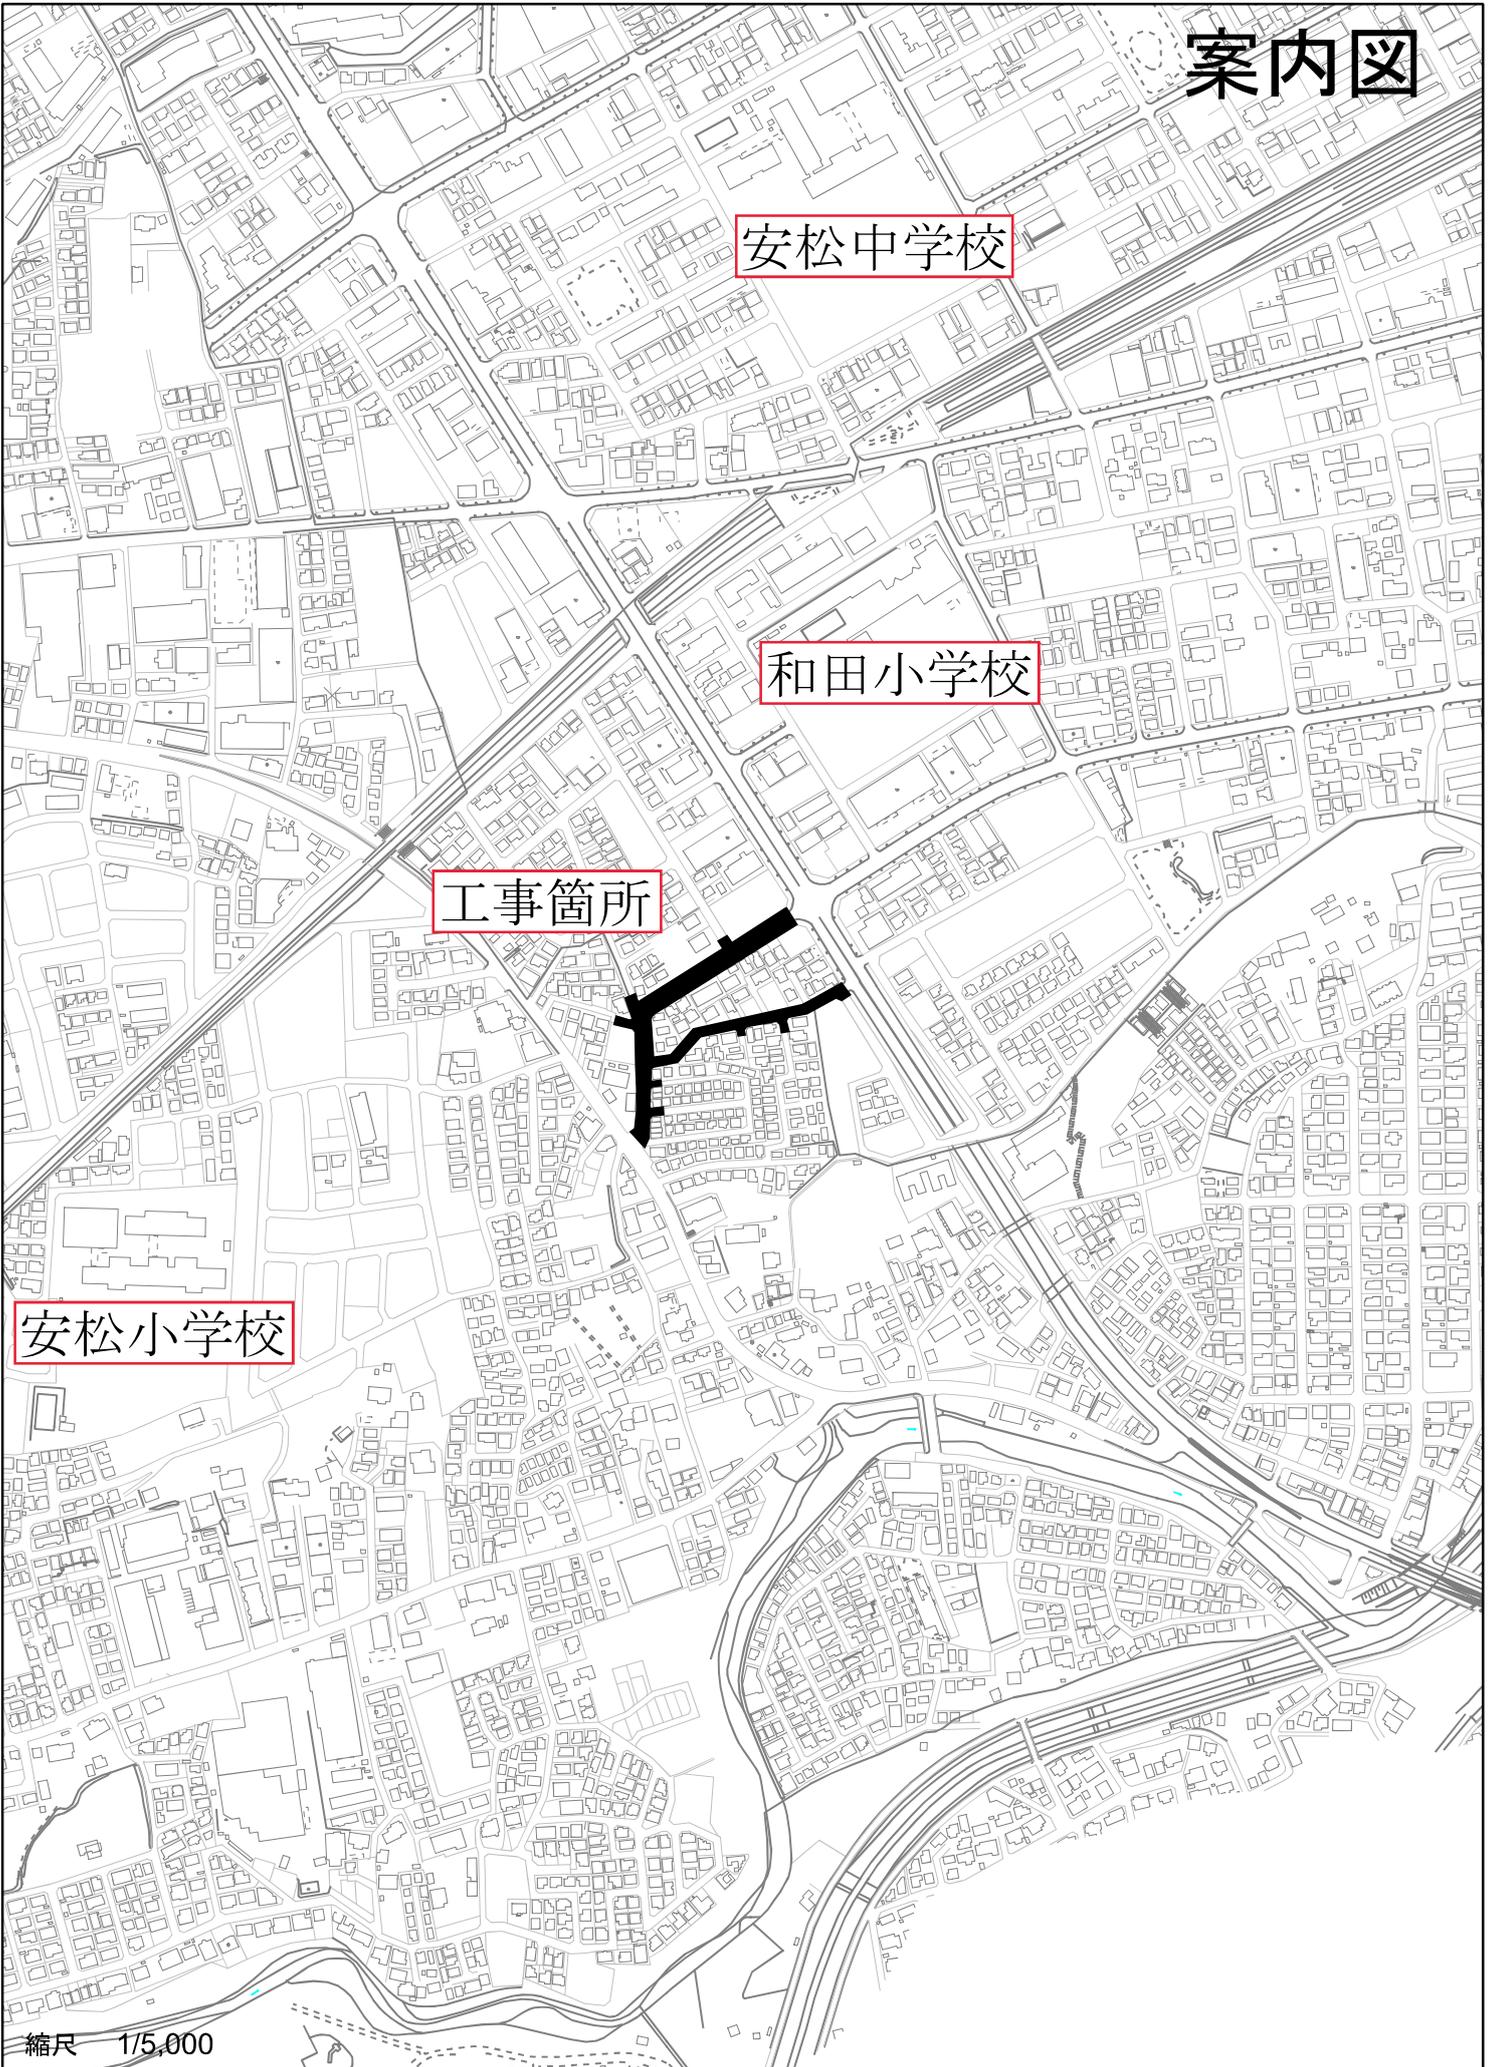

安松中学校

和田小学校

工事箇所

安松小学校

