

(7291006351-0)

課長	リーダー	調査	設計
----	------	----	----

令和 6 年度

松井地区配水管更新第4号工事(ゼロ債務) 設 計 書

設 計 額 円

「調査基準価格 円」

「調査基準価格の110分の100 円」


工 事 場 所	所沢市大字上安松地内ほか	工 事 期 間	工事開始日から 180日間	施 工 方 法	請 負
---------	--------------	---------	------------------	---------	-----

工
事
概
要

配水管布設工/ 100mm(GX形)	328.9	m
不断水式簡易仕切弁設置工/ 100mm	1.0	箇所
不断水式止水工/ 100mm	2.0	箇所
仕切弁設置工/ 100mm	7.0	箇所
消火栓設置工/ 100mm × 75mm	3.0	箇所
給水装置分岐替工/ 50mm 30mm 25mm	31.0	箇所
本復旧工	1860.0	m ²
付帯工	1.0	式
交通管理工	1.0	式

本工事は、配水管更新事業による工事である。

案内図

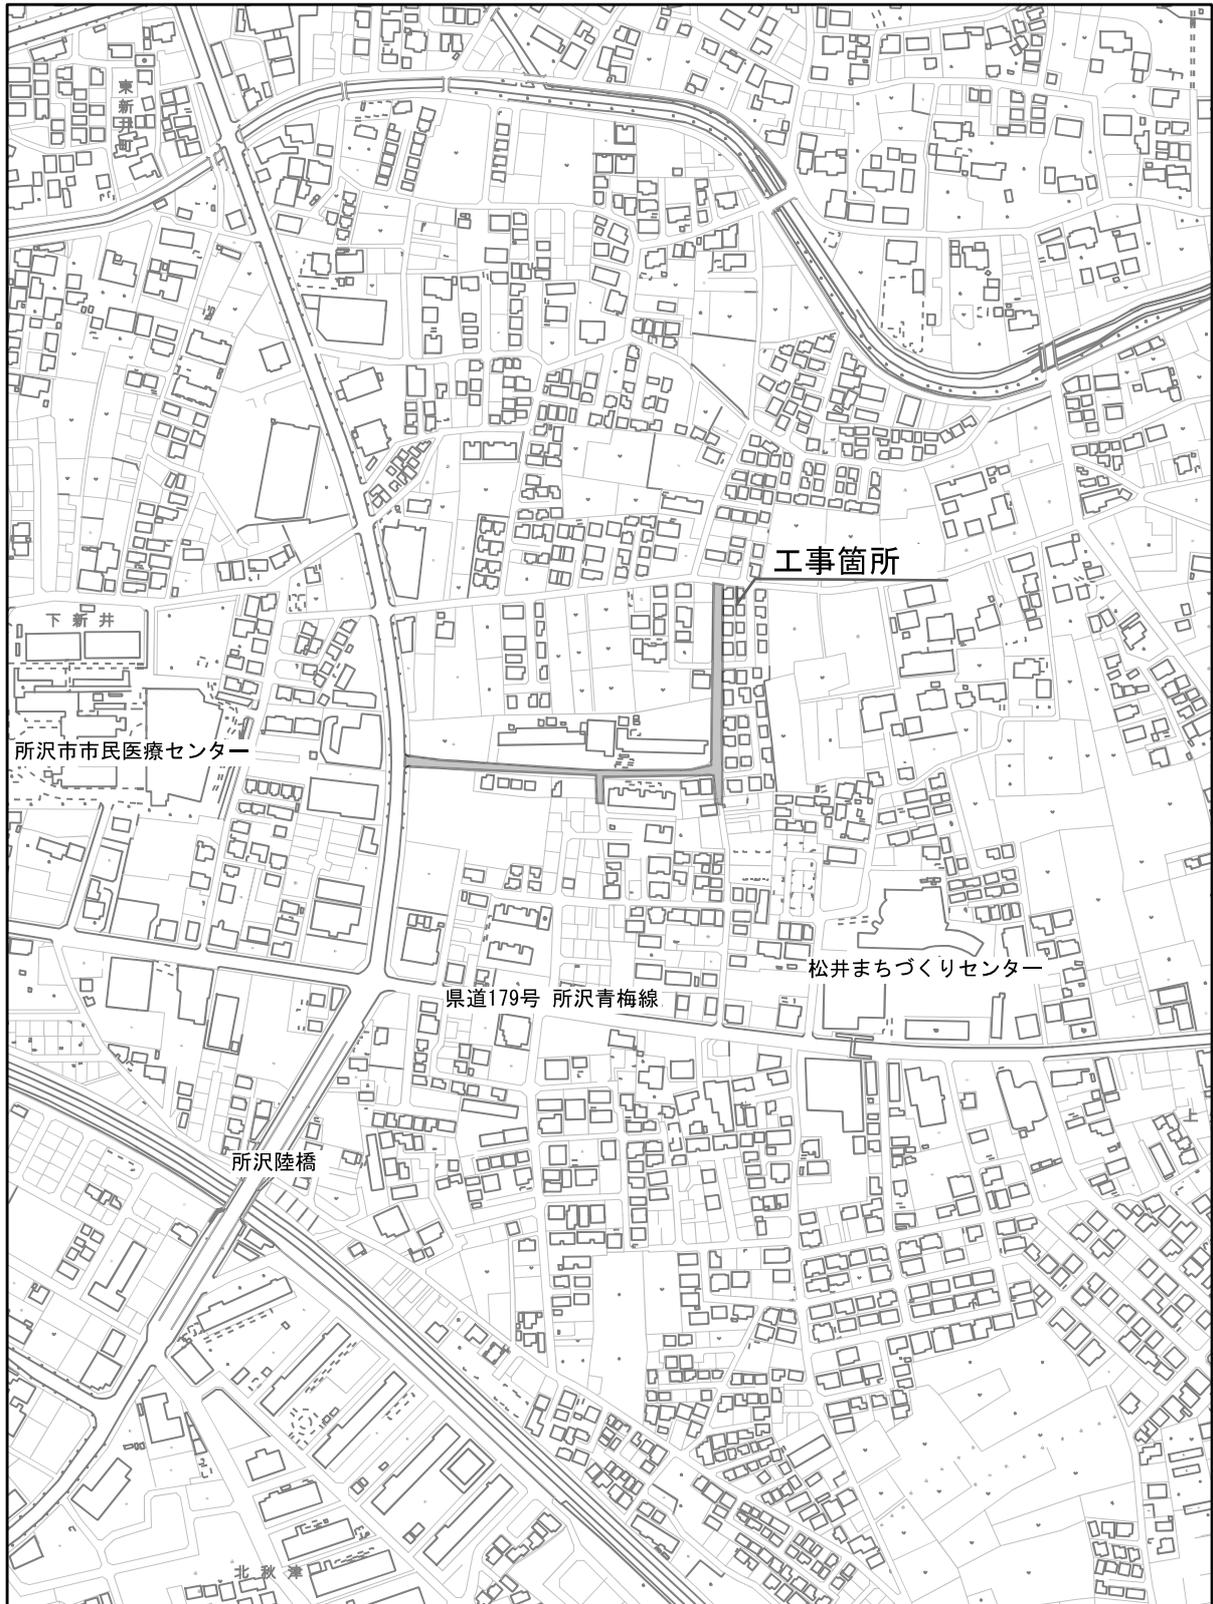

5,000分の1

