


# 工事概要書

工事名	元町地内ほか下水管更生工事		
工事場所	所沢市元町地内ほか		
工期	令和 7 年 3 月 14 日 (契約締結後 日間)		
金額			
概 要			
下水管更生工事	総延長	98.7 m	
更生工 内径250mm	内面被覆工	83.9 m	
更生工 内径600mm	内面被覆工	14.8 m	
付帯工		一式	

## 案内図

裏面のとおり

# 案内図

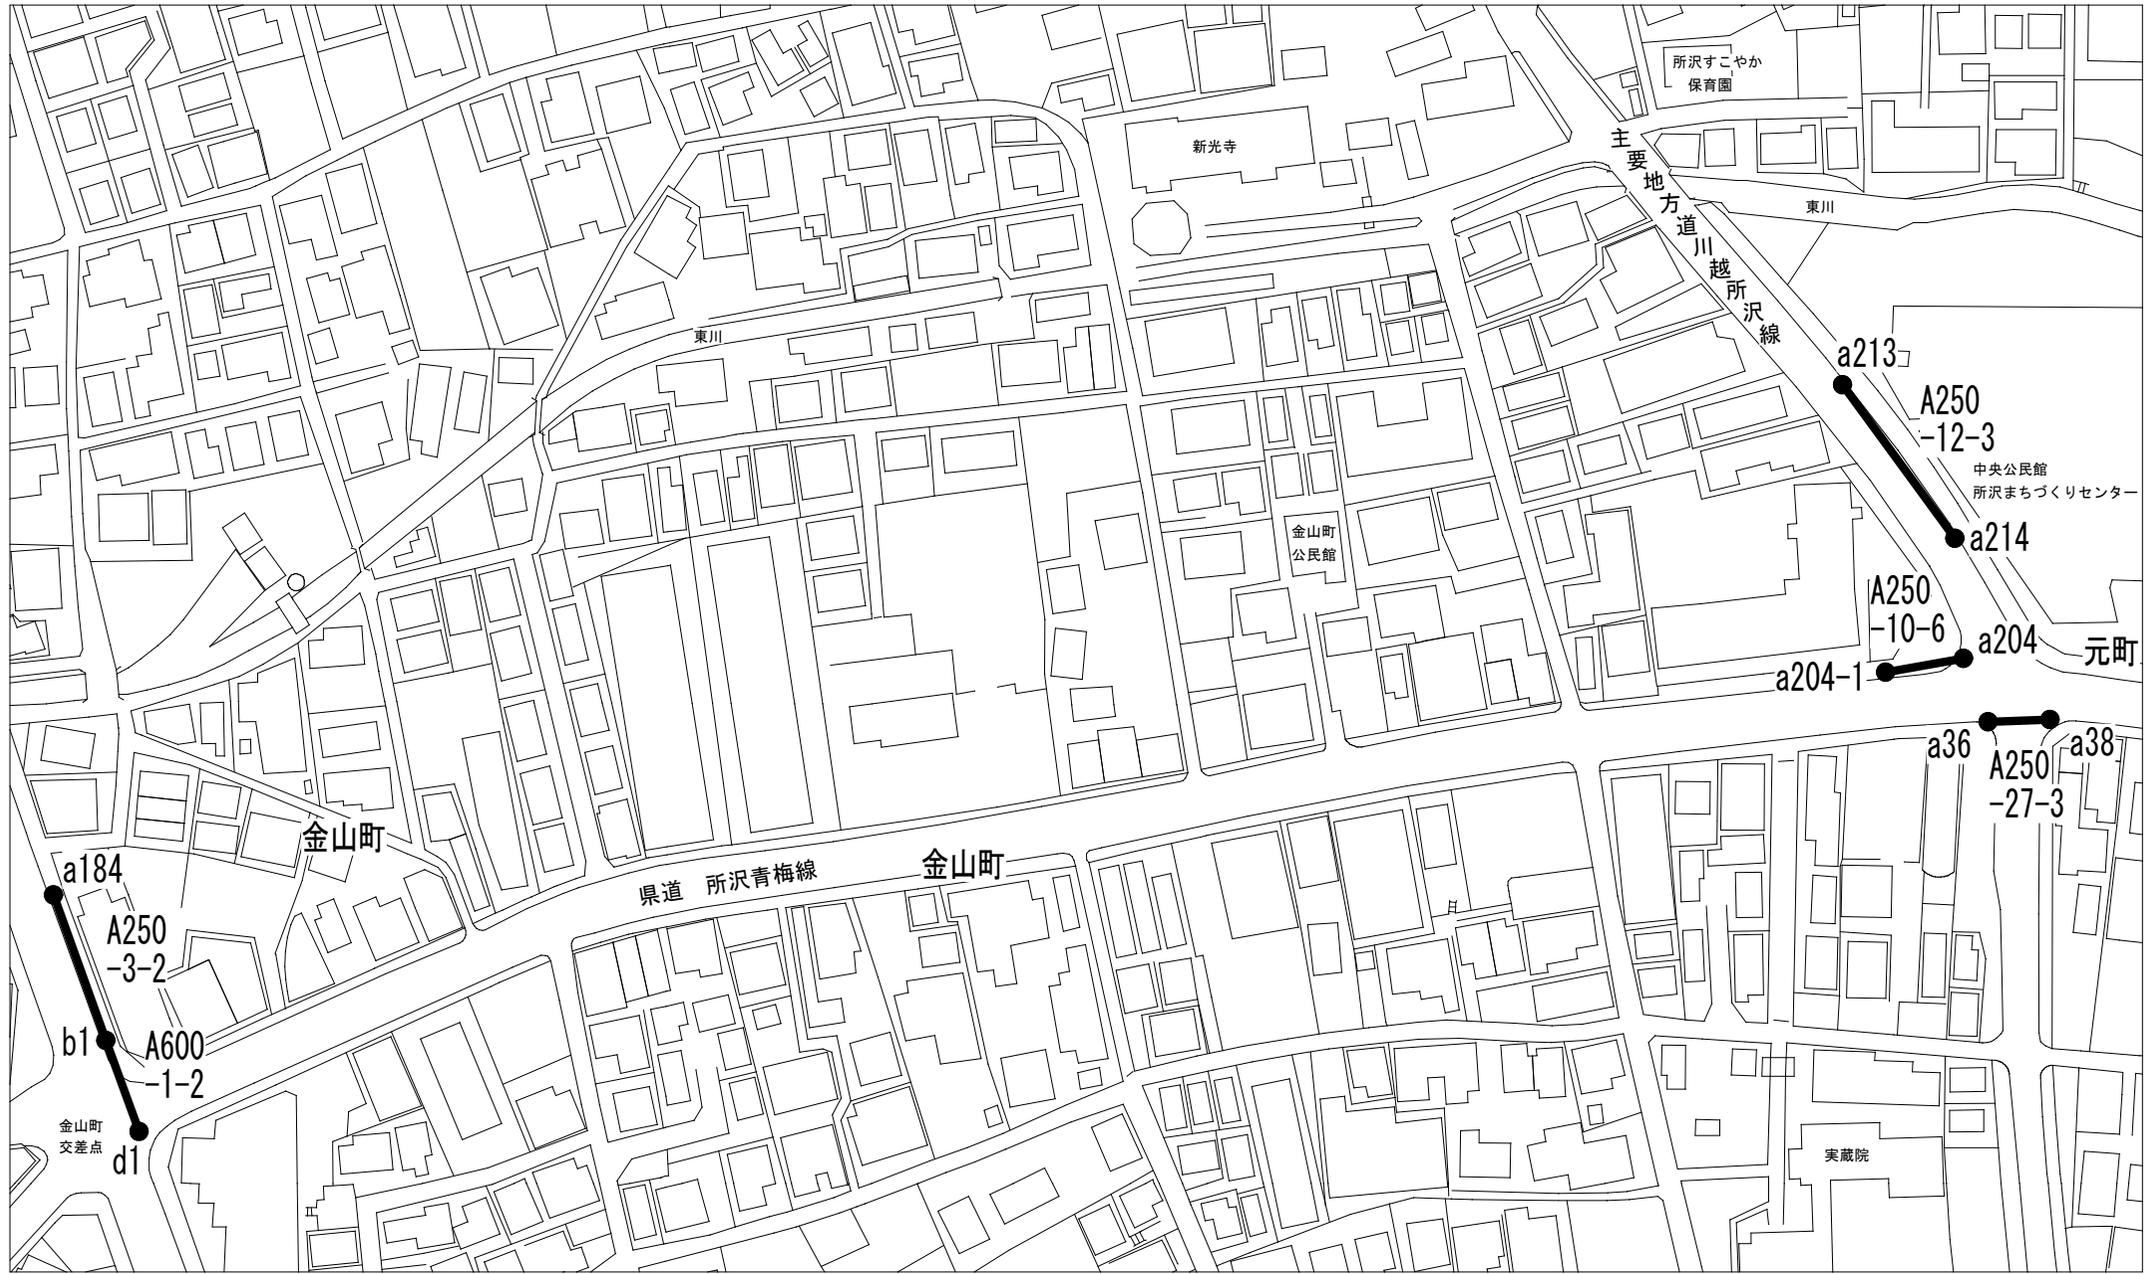

施工箇所 ●—●