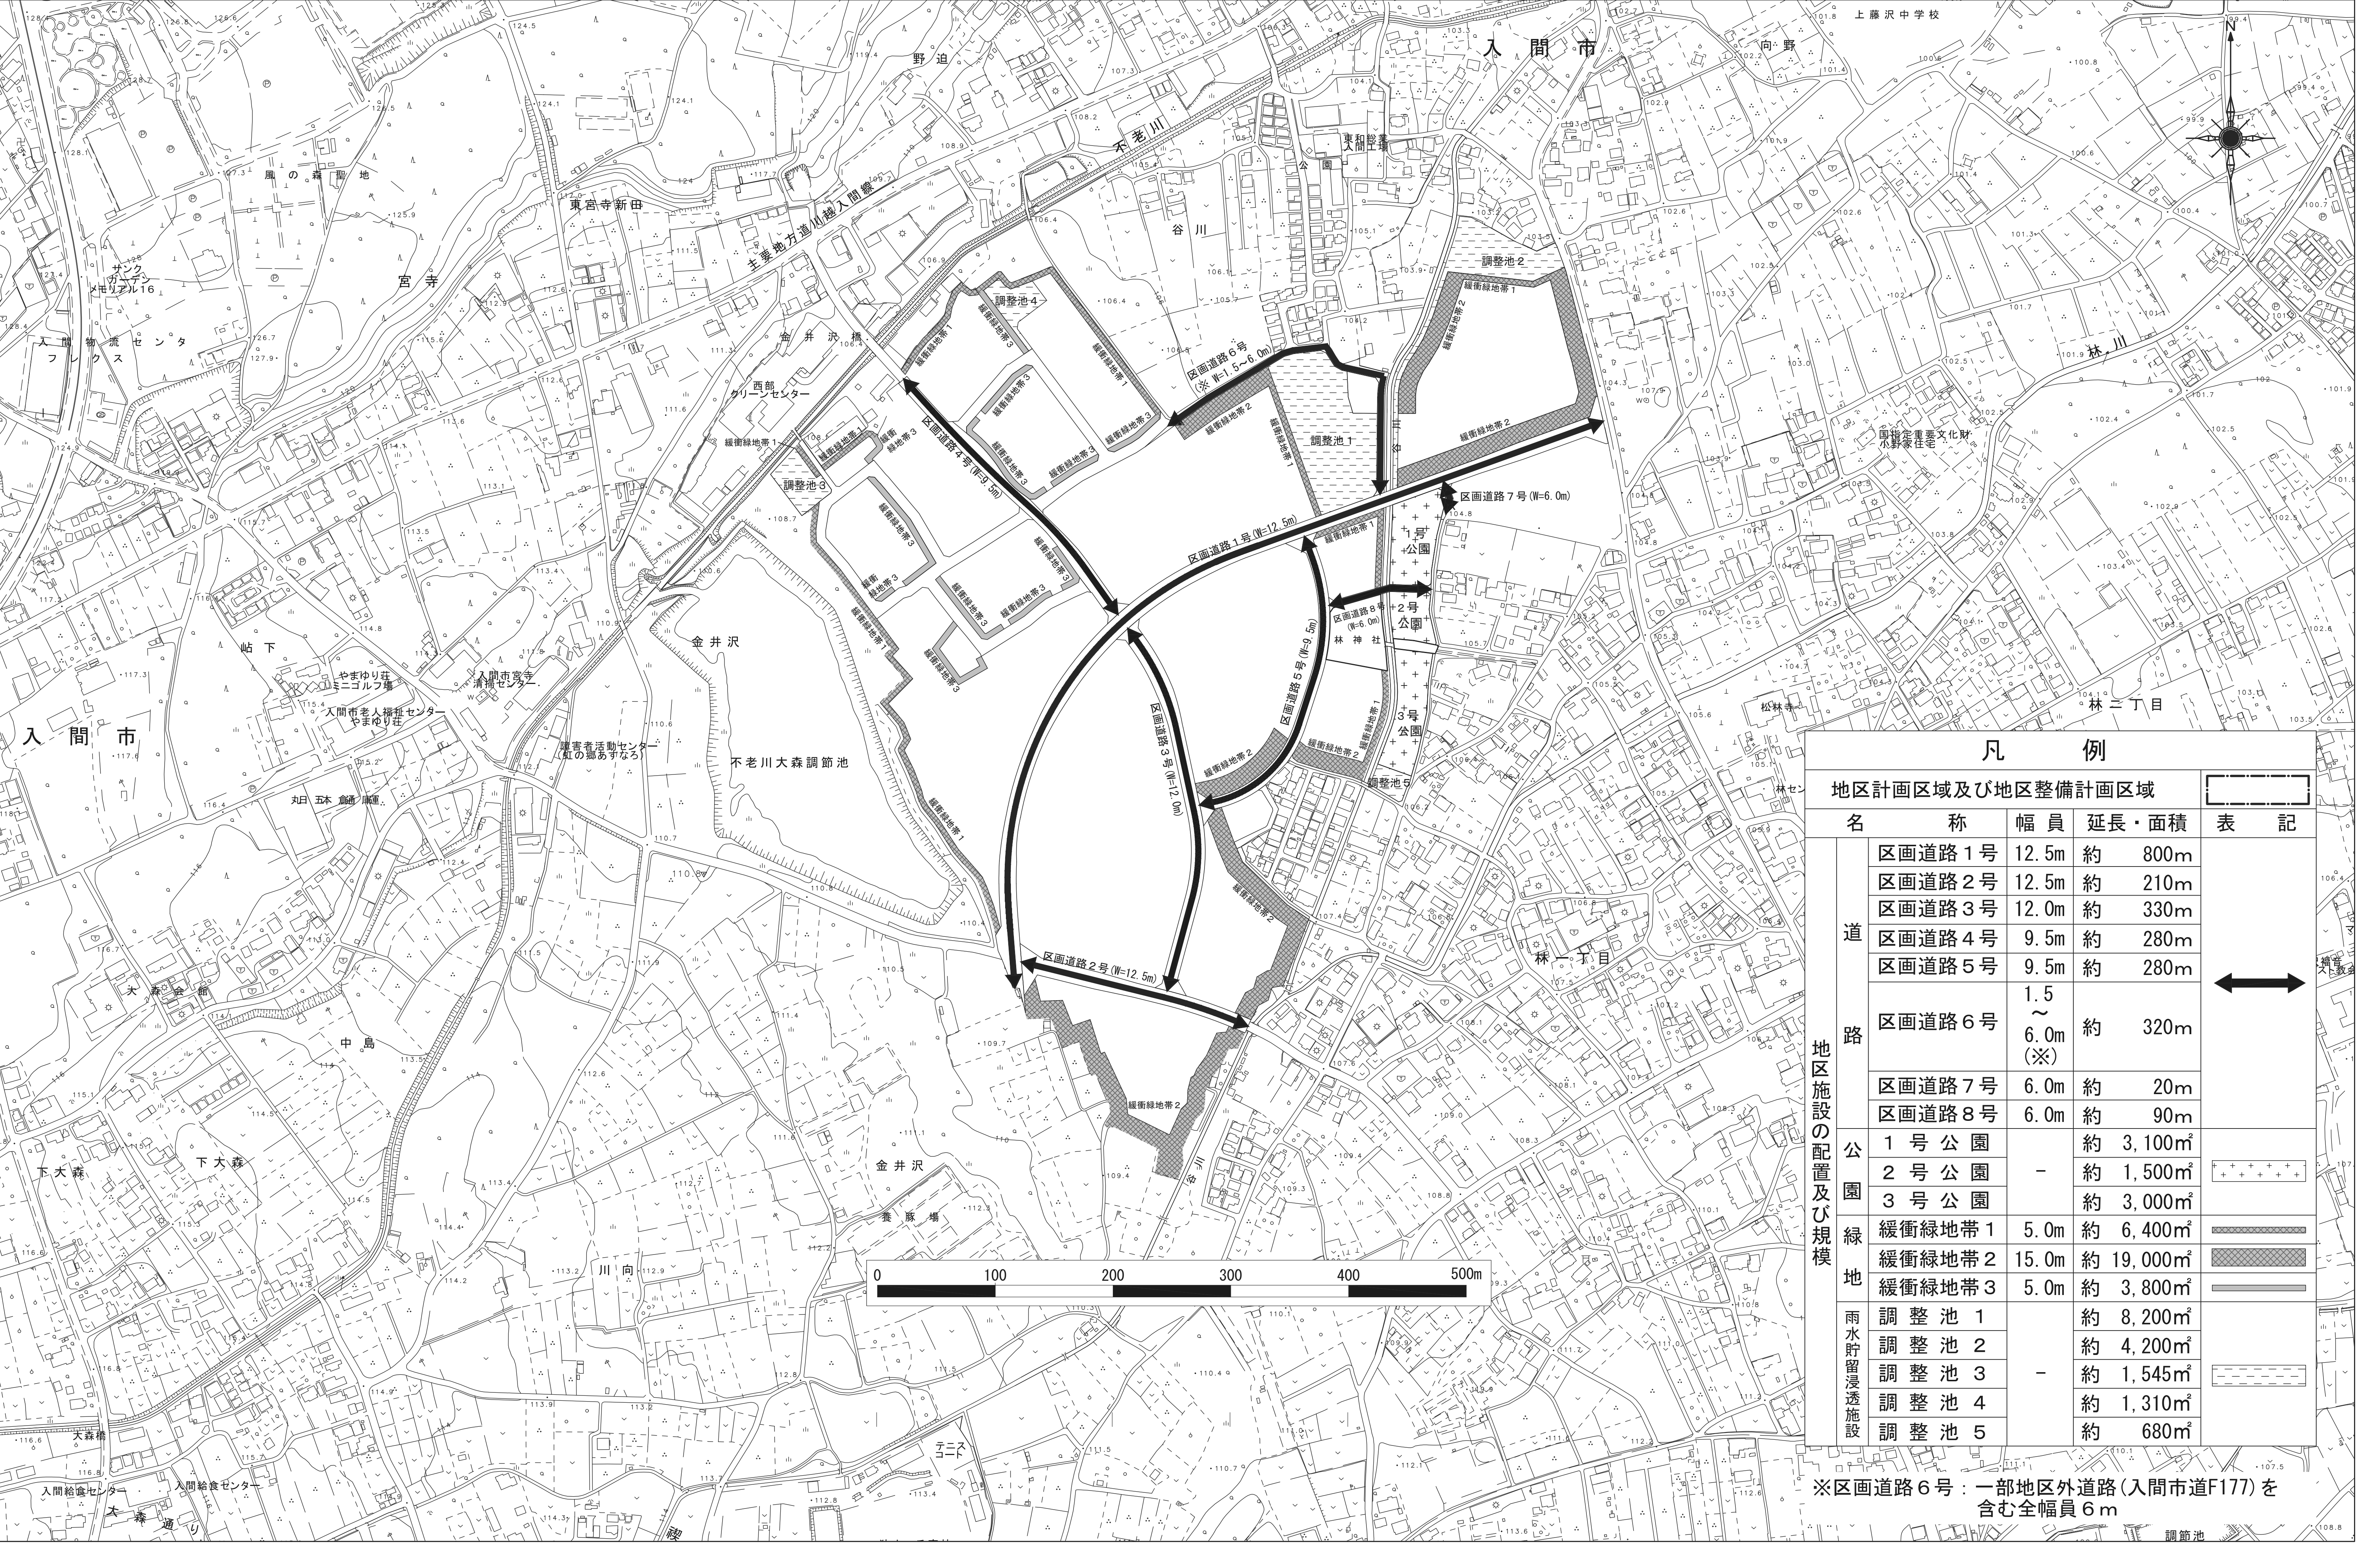


三ヶ島工業団地周辺地区 計画図（地区整備計画図）（1／2）

S=1:2500 (A1)

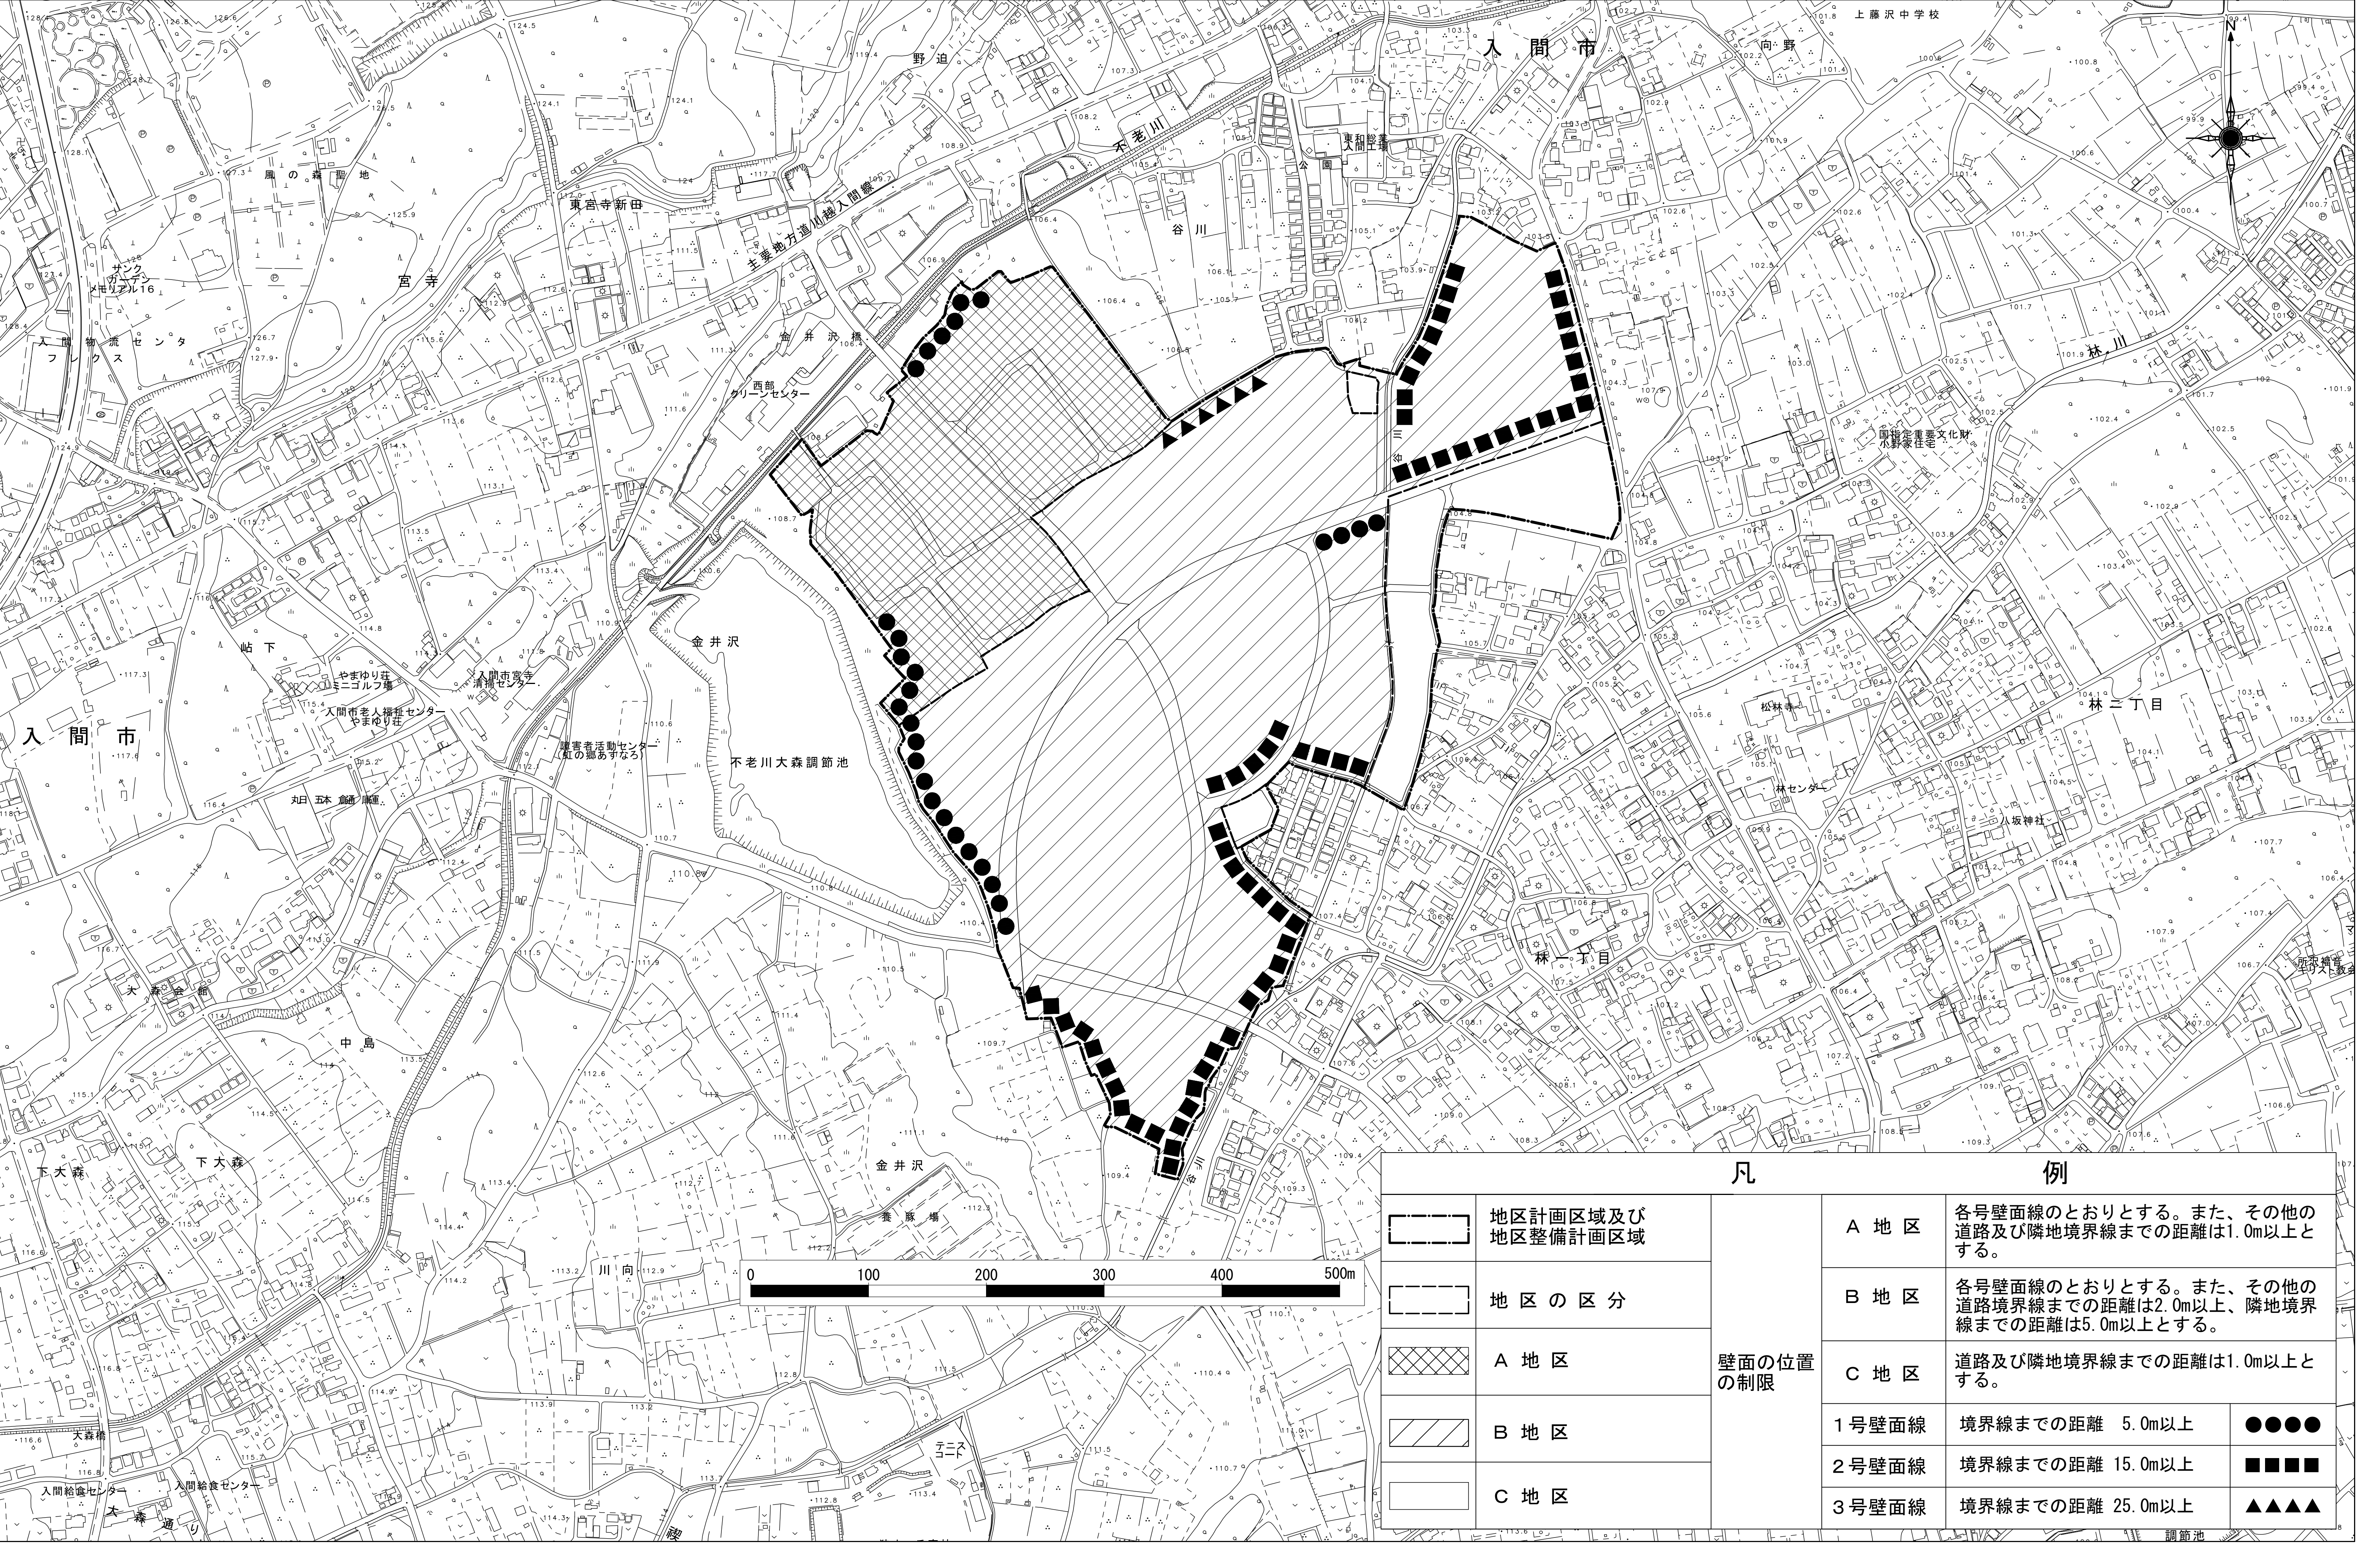


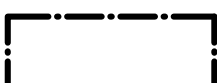
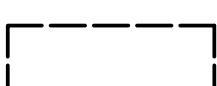
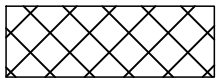
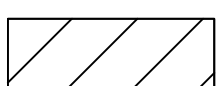
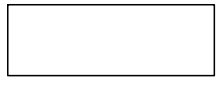
凡 例				
地区計画区域及び地区整備計画区域				
名	幅員	延長・面積	表 記	
道	区画道路 1号	12.5m	約 800m	
	区画道路 2号	12.5m	約 210m	
	区画道路 3号	12.0m	約 330m	
	区画道路 4号	9.5m	約 280m	
	区画道路 5号	9.5m	約 280m	
路	区画道路 6号	1.5 ～ 6.0m (※)	約 320m	
	区画道路 7号	6.0m	約 20m	
	区画道路 8号	6.0m	約 90m	
公園	1号公園	-	約 3,100㎡	
	2号公園	-	約 1,500㎡	
	3号公園	-	約 3,000㎡	
緑地	緩衝緑地帯 1	5.0m	約 6,400㎡	
	緩衝緑地帯 2	15.0m	約 19,000㎡	
	緩衝緑地帯 3	5.0m	約 3,800㎡	
雨水貯留浸透施設	調整池 1	-	約 8,200㎡	
	調整池 2	-	約 4,200㎡	
	調整池 3	-	約 1,545㎡	
	調整池 4	-	約 1,310㎡	
	調整池 5	-	約 680㎡	

※区画道路 6号：一部地区外道路(人間市道F177)を含む全幅員 6m

三ヶ島工業団地周辺地区 計画図（地区整備計画図）（2／2）

S=1:2500 (A1)



凡				例	
	地区計画区域及び 地区整備計画区域	壁面の位置 の制限	A 地 区	各号壁面線のとおりとする。また、その他の 道路及び隣地境界線までの距離は1.0m以上と する。	
	地 区 の 区 分		B 地 区	各号壁面線のとおりとする。また、その他の 道路境界線までの距離は2.0m以上、隣地境界 線までの距離は5.0m以上とする。	
	A 地 区		C 地 区	道路及び隣地境界線までの距離は1.0m以上と する。	
	B 地 区		1号壁面線	境界線までの距離 5.0m以上	●●●●●
	C 地 区		2号壁面線	境界線までの距離 15.0m以上	■ ■ ■ ■ ■
			3号壁面線	境界線までの距離 25.0m以上	▲ ▲ ▲ ▲ ▲