

これは図面に記録されている内容を証明した書面である。
令和7年6月4日
さいたま方法務局所沢支局

登記官

木田百々子



求 積 表

地 番	655-5				
境界 点	X座標 (X _n)	Y座標 (Y _n)	点間距離	境界標種別	備 考
KA4208	-22865.036	-33380.814	22.462	コンクリート杭	
KA4209	-22864.706	-33358.354	20.224	計算点	
KA4139	-22864.408	-33338.132	3.139	コンクリート杭	
KA4195	-22866.478	-33335.771	74.156	コンクリート杭	
KA4196	-22940.088	-33326.784	3.007	コンクリート杭	
KA4197	-22943.074	-33326.426	6.007	コンクリート杭	
KA4198	-22949.014	-33325.526	3.931	コンクリート杭	
KA4211	-22952.880	-33324.810	25.137	コンクリート杭	
KA0029	-22952.774	-33349.947	19.310	ﾌﾟﾚｰﾄ	
KA0024	-22950.358	-33369.106	14.330	ﾌﾟﾚｰﾄ	
KA0023	-22944.427	-33382.152	24.464	コンクリート杭	
KA4200	-22919.964	-33382.437	54.951	コンクリート杭	
倍面積		計算方法 2F=Σ {Y _n (X _{n+1} -X _{n-1})}			8841.005715
面積(m ²)					4420.5028575
地 積					4420.50 m ²


測量の基準		基準点の名称及び座標値				
測地系	点種別	点 名	X座標	Y座標	標 高	標 識
世界	4級基準点	4-503	-22937.318	-33480.397	69.627	金属鈎
世界	4級基準点	4-504	-22958.477	-33415.816	70.310	金属鈎
世界	4級基準点	4-505	-22958.273	-33382.321	70.329	金属鈎
世界	4級基準点	4-507	-22976.405	-33433.026	69.983	金属鈎
世界	4級基準点	4-670	-22963.440	-33353.646	70.245	金属鈎
世界	4級基準点	4-727	-22756.172	-33353.098	77.896	金属鈎
世界	4級基準点	4-734	-22809.854	-33339.088	74.754	金属鈎
世界	4級基準点	4-760	-22891.664	-33455.941	69.787	金属鈎
世界	4級基準点	4-761	-22864.221	-33410.777	70.231	金属鈎
世界	4級基準点	4-762	-22864.581	-33375.469	70.767	金属鈎
世界	4級基準点	4-763	-22865.664	-33333.314	71.611	金属鈎
世界	4級基準点	NO.46	-22957.931	-33447.072	69.720	金属標

測 地 系	世界測地系(測地成果2011)
座 標 系	IX 系
縮 尺 係 数	0.999914
測量年月日	令和3年 3月 7日

地 番	655-5
-----	-------

地 積 測 量 図

土地の所在	所沢市宮本町一丁目
-------	-----------

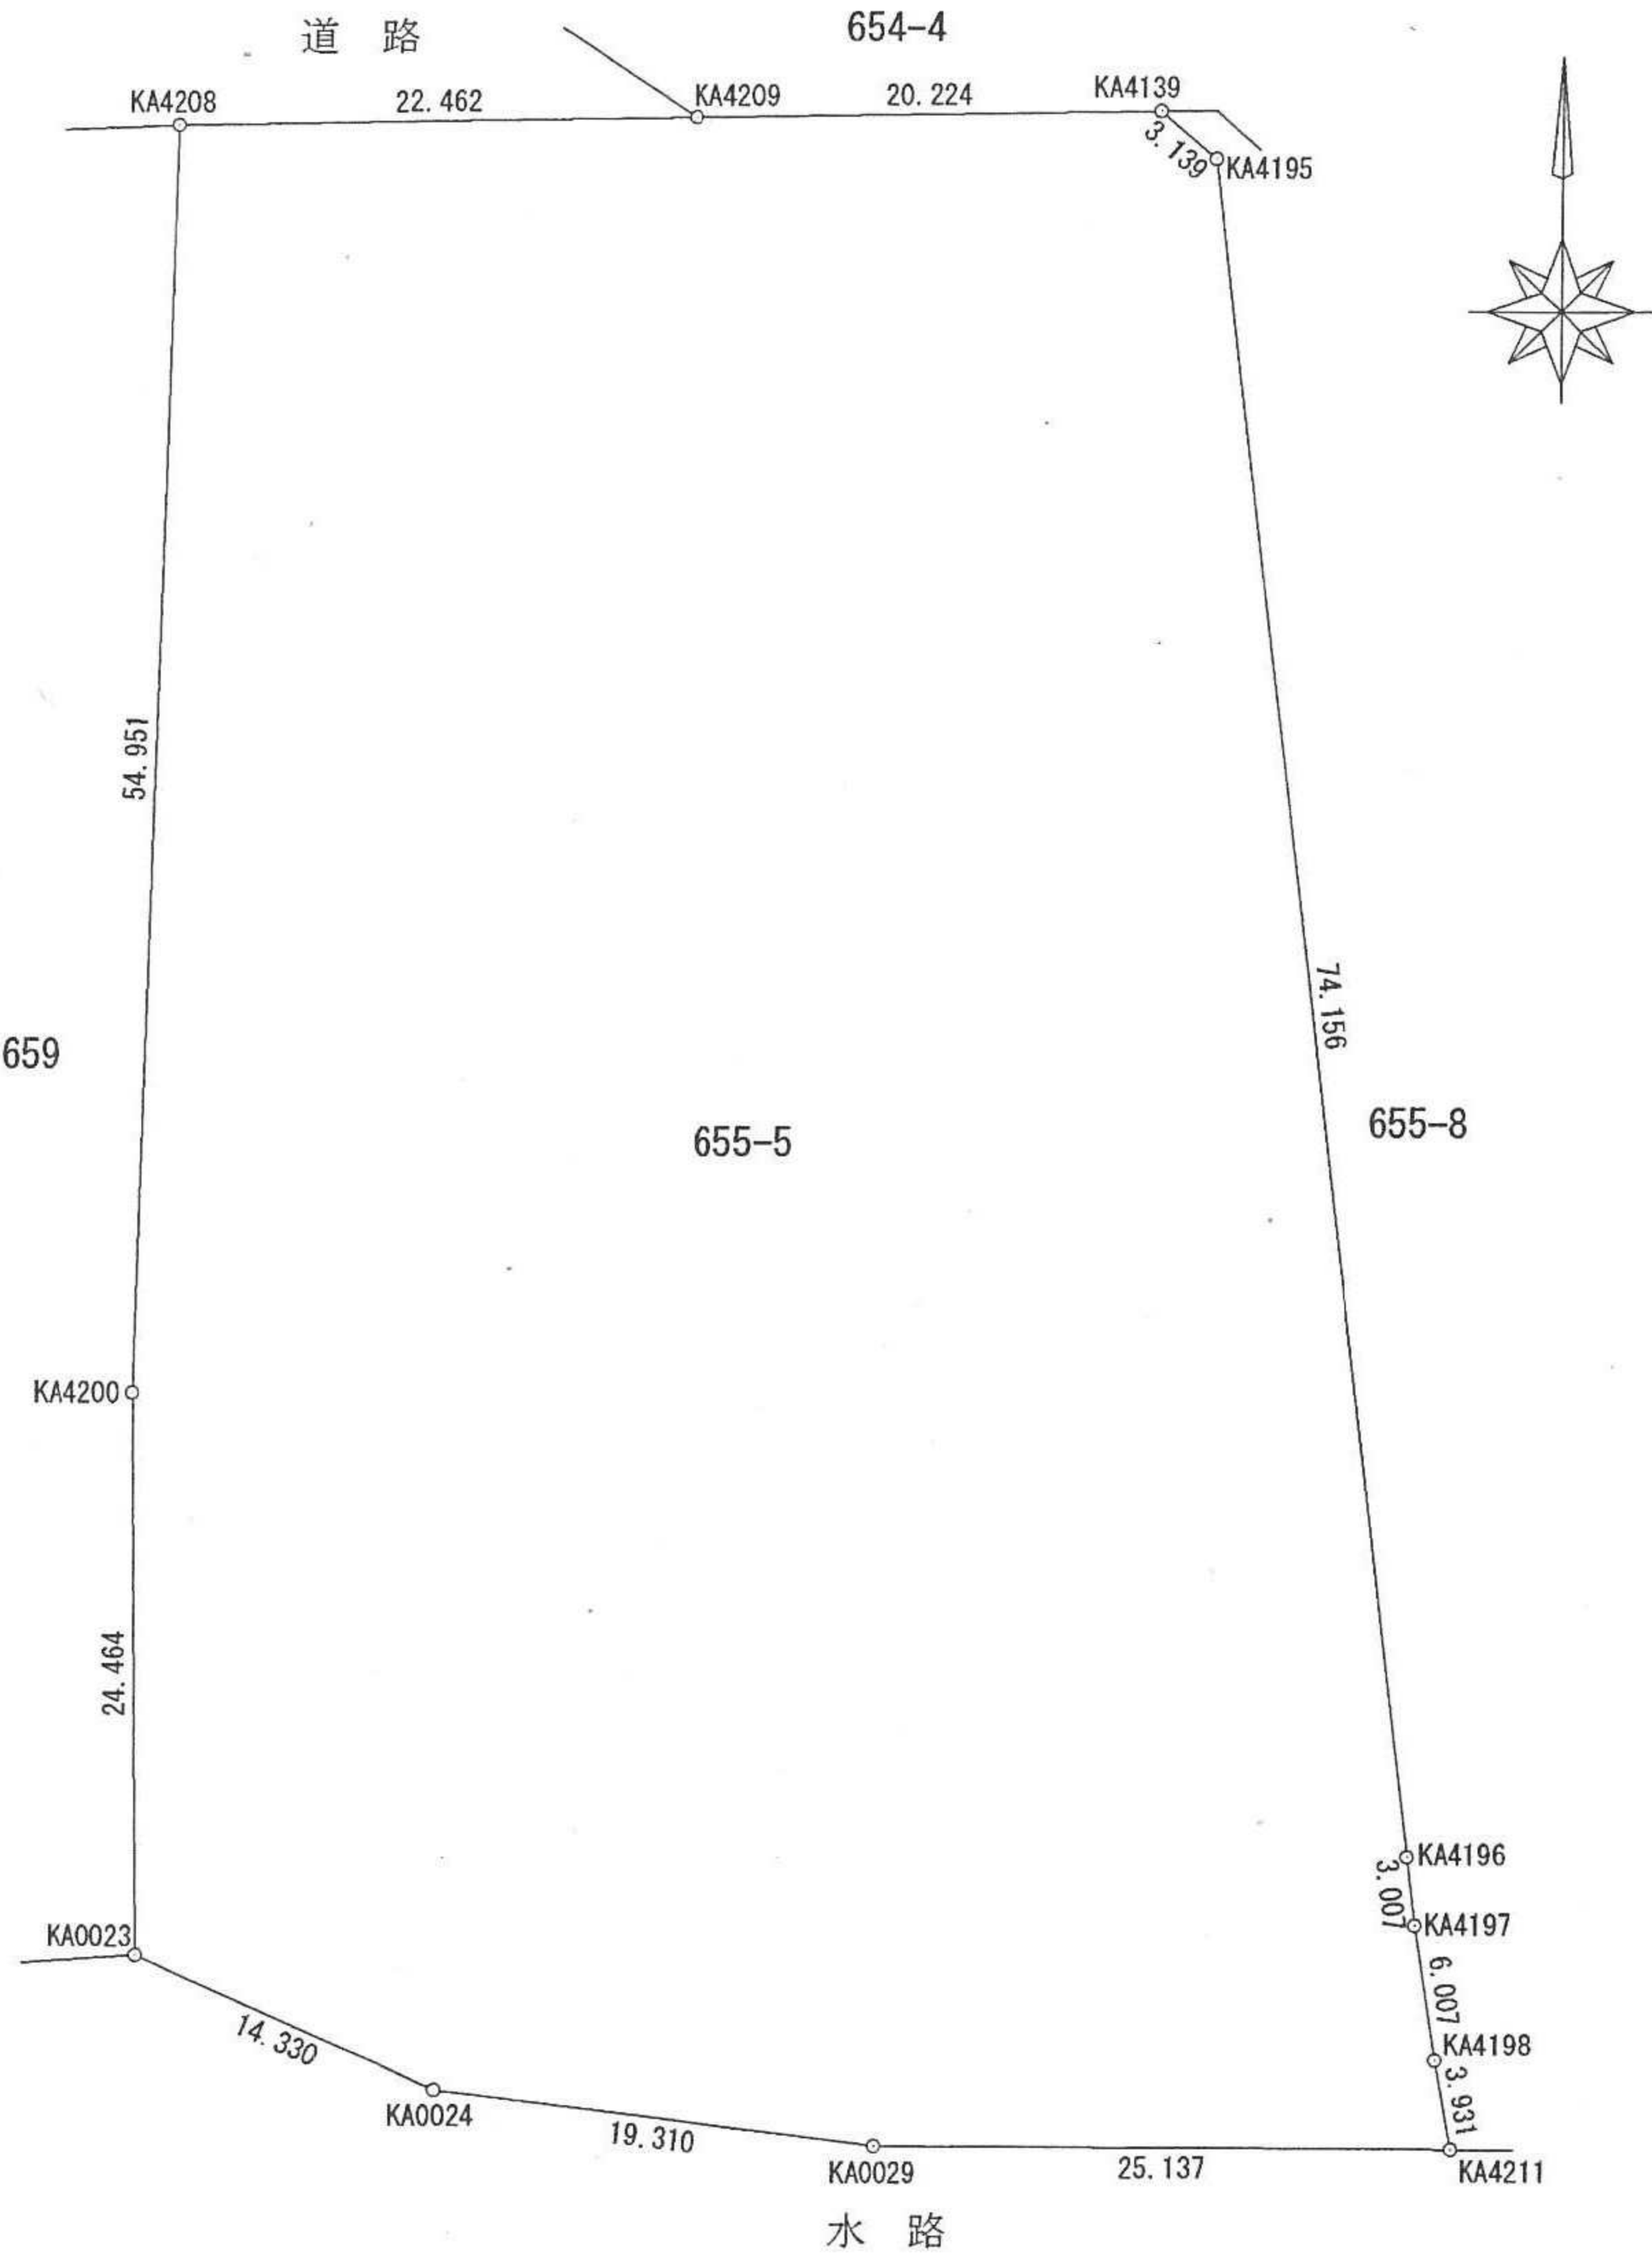

作 成 者	さいたま市浦和区高砂2丁目3番4号201 公益社団法人 埼玉公共嘱託登記土地家屋調査士協会 理 事 長 加 藤 実 (令和3年 3月 8日作成)
-------	--

計画機関	さいたま方法務局 (不動産登記法第14条第1項地図作成作業)
------	-----------------------------------

縮 尺	1 / 500
-----	---------